


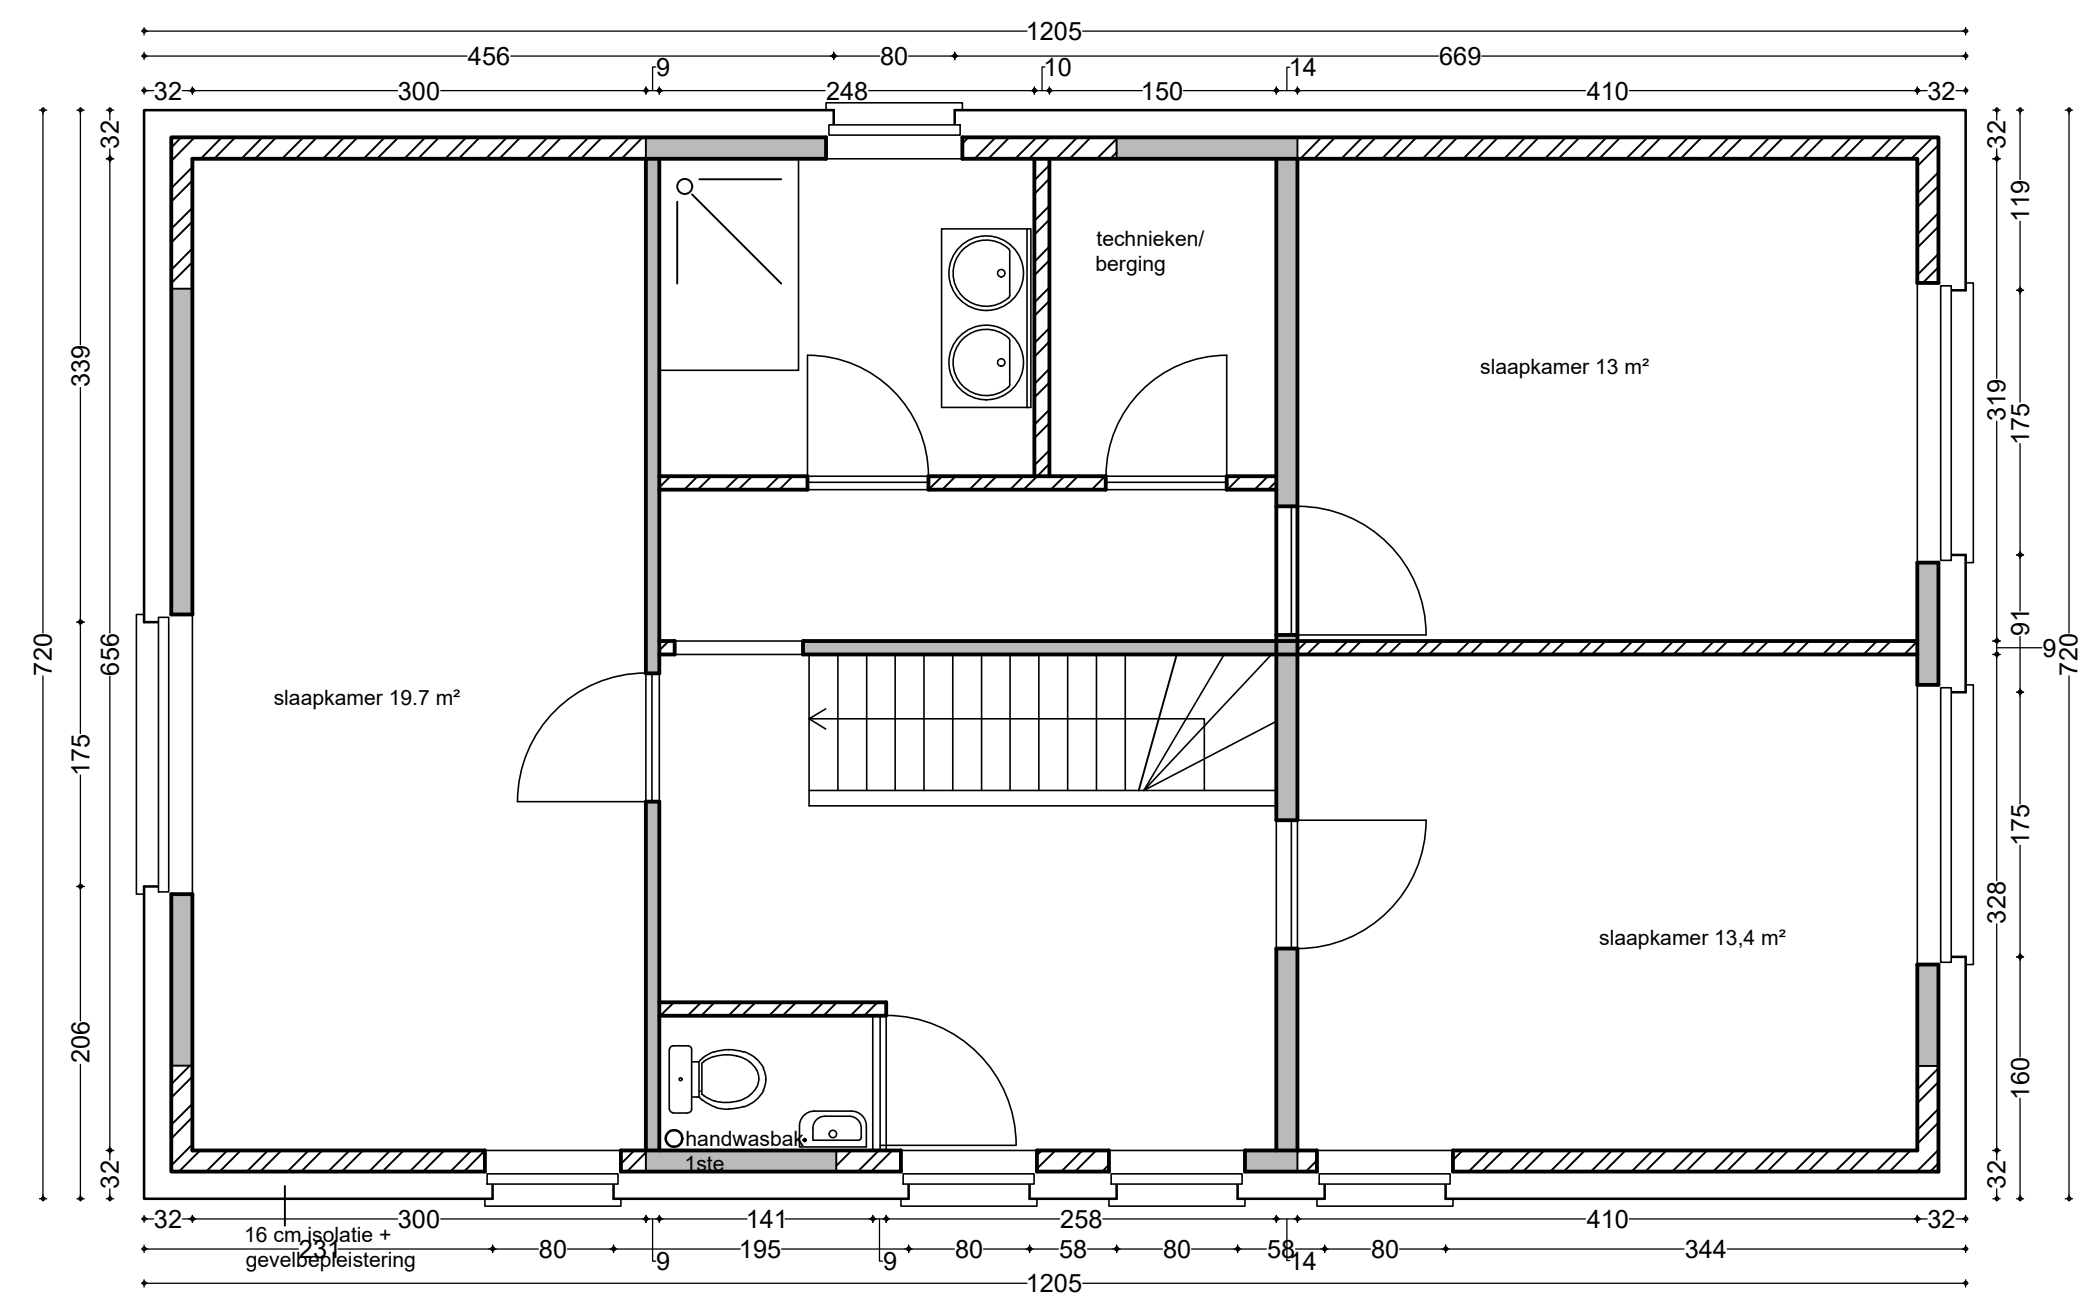

PLAN
1ste VERDIEPING
nieuwe toestand

schaal 1/50
5 m