


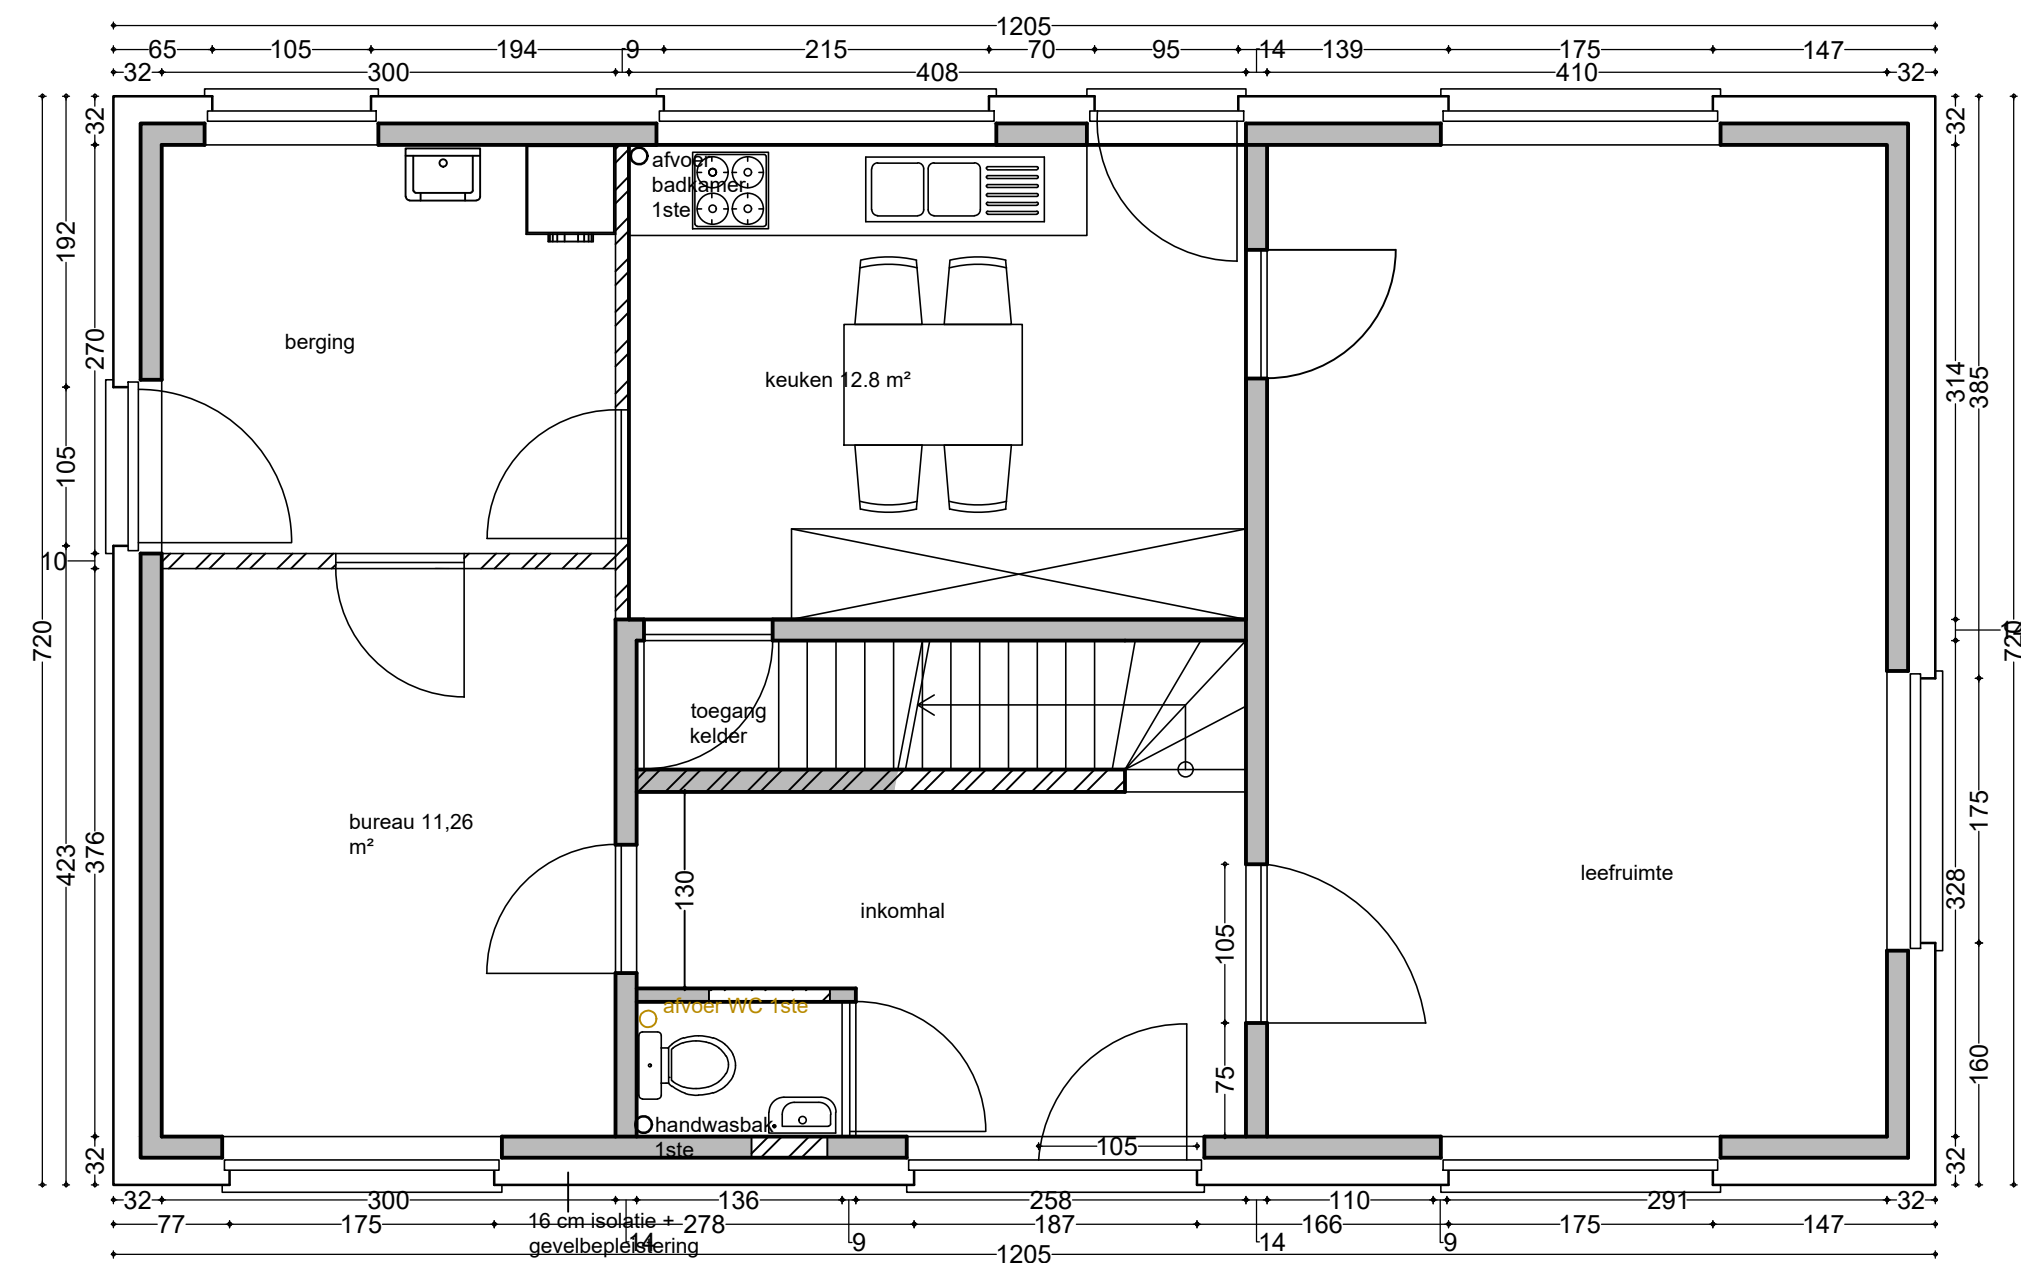

PLAN
GELIJKVLOERS
nieuwe toestand

schaal 1/50

