


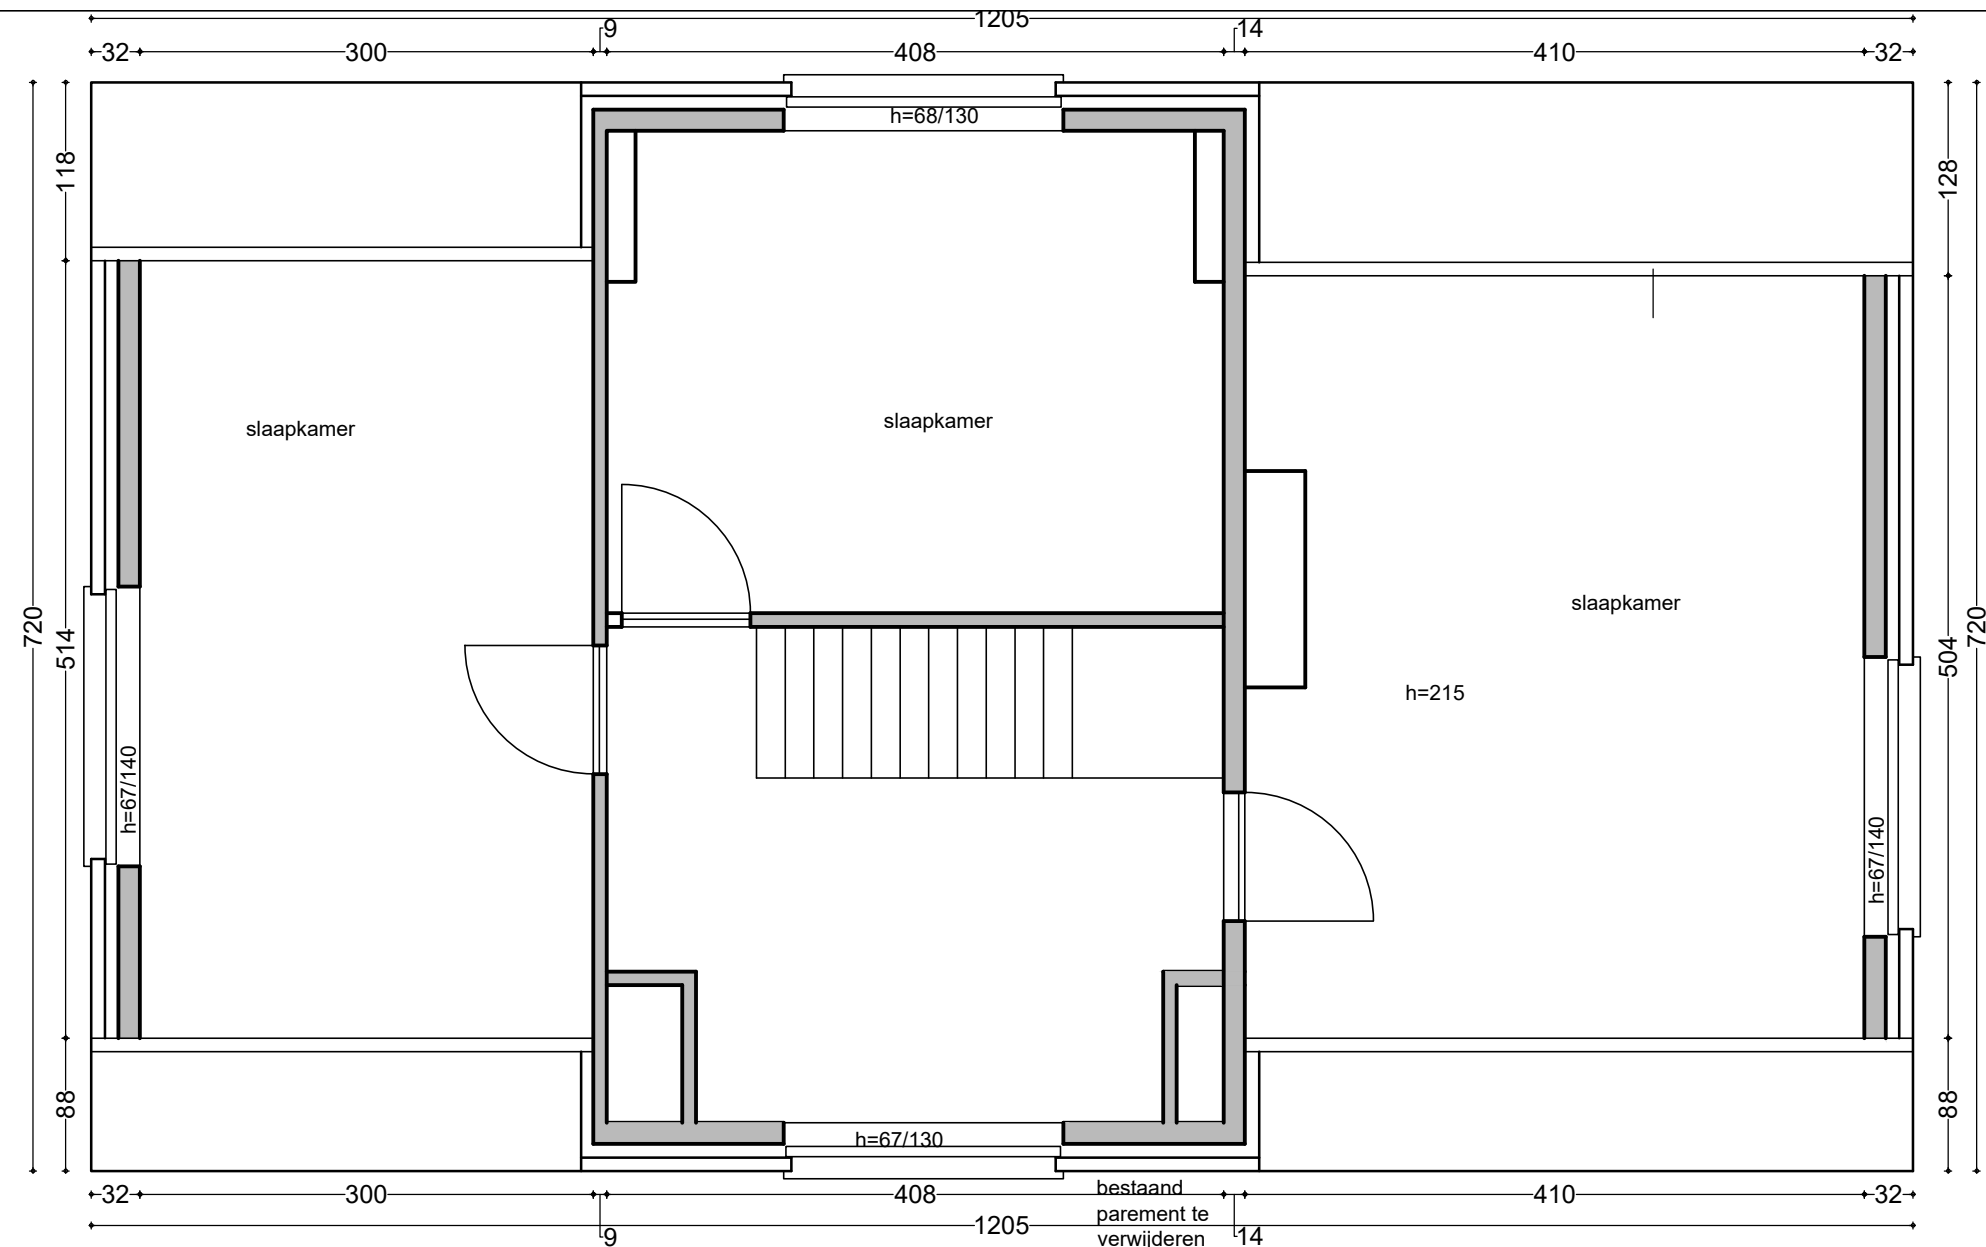

PLAN 1ste VERDIEPING
bestaande toestand

schaal 1/50

