
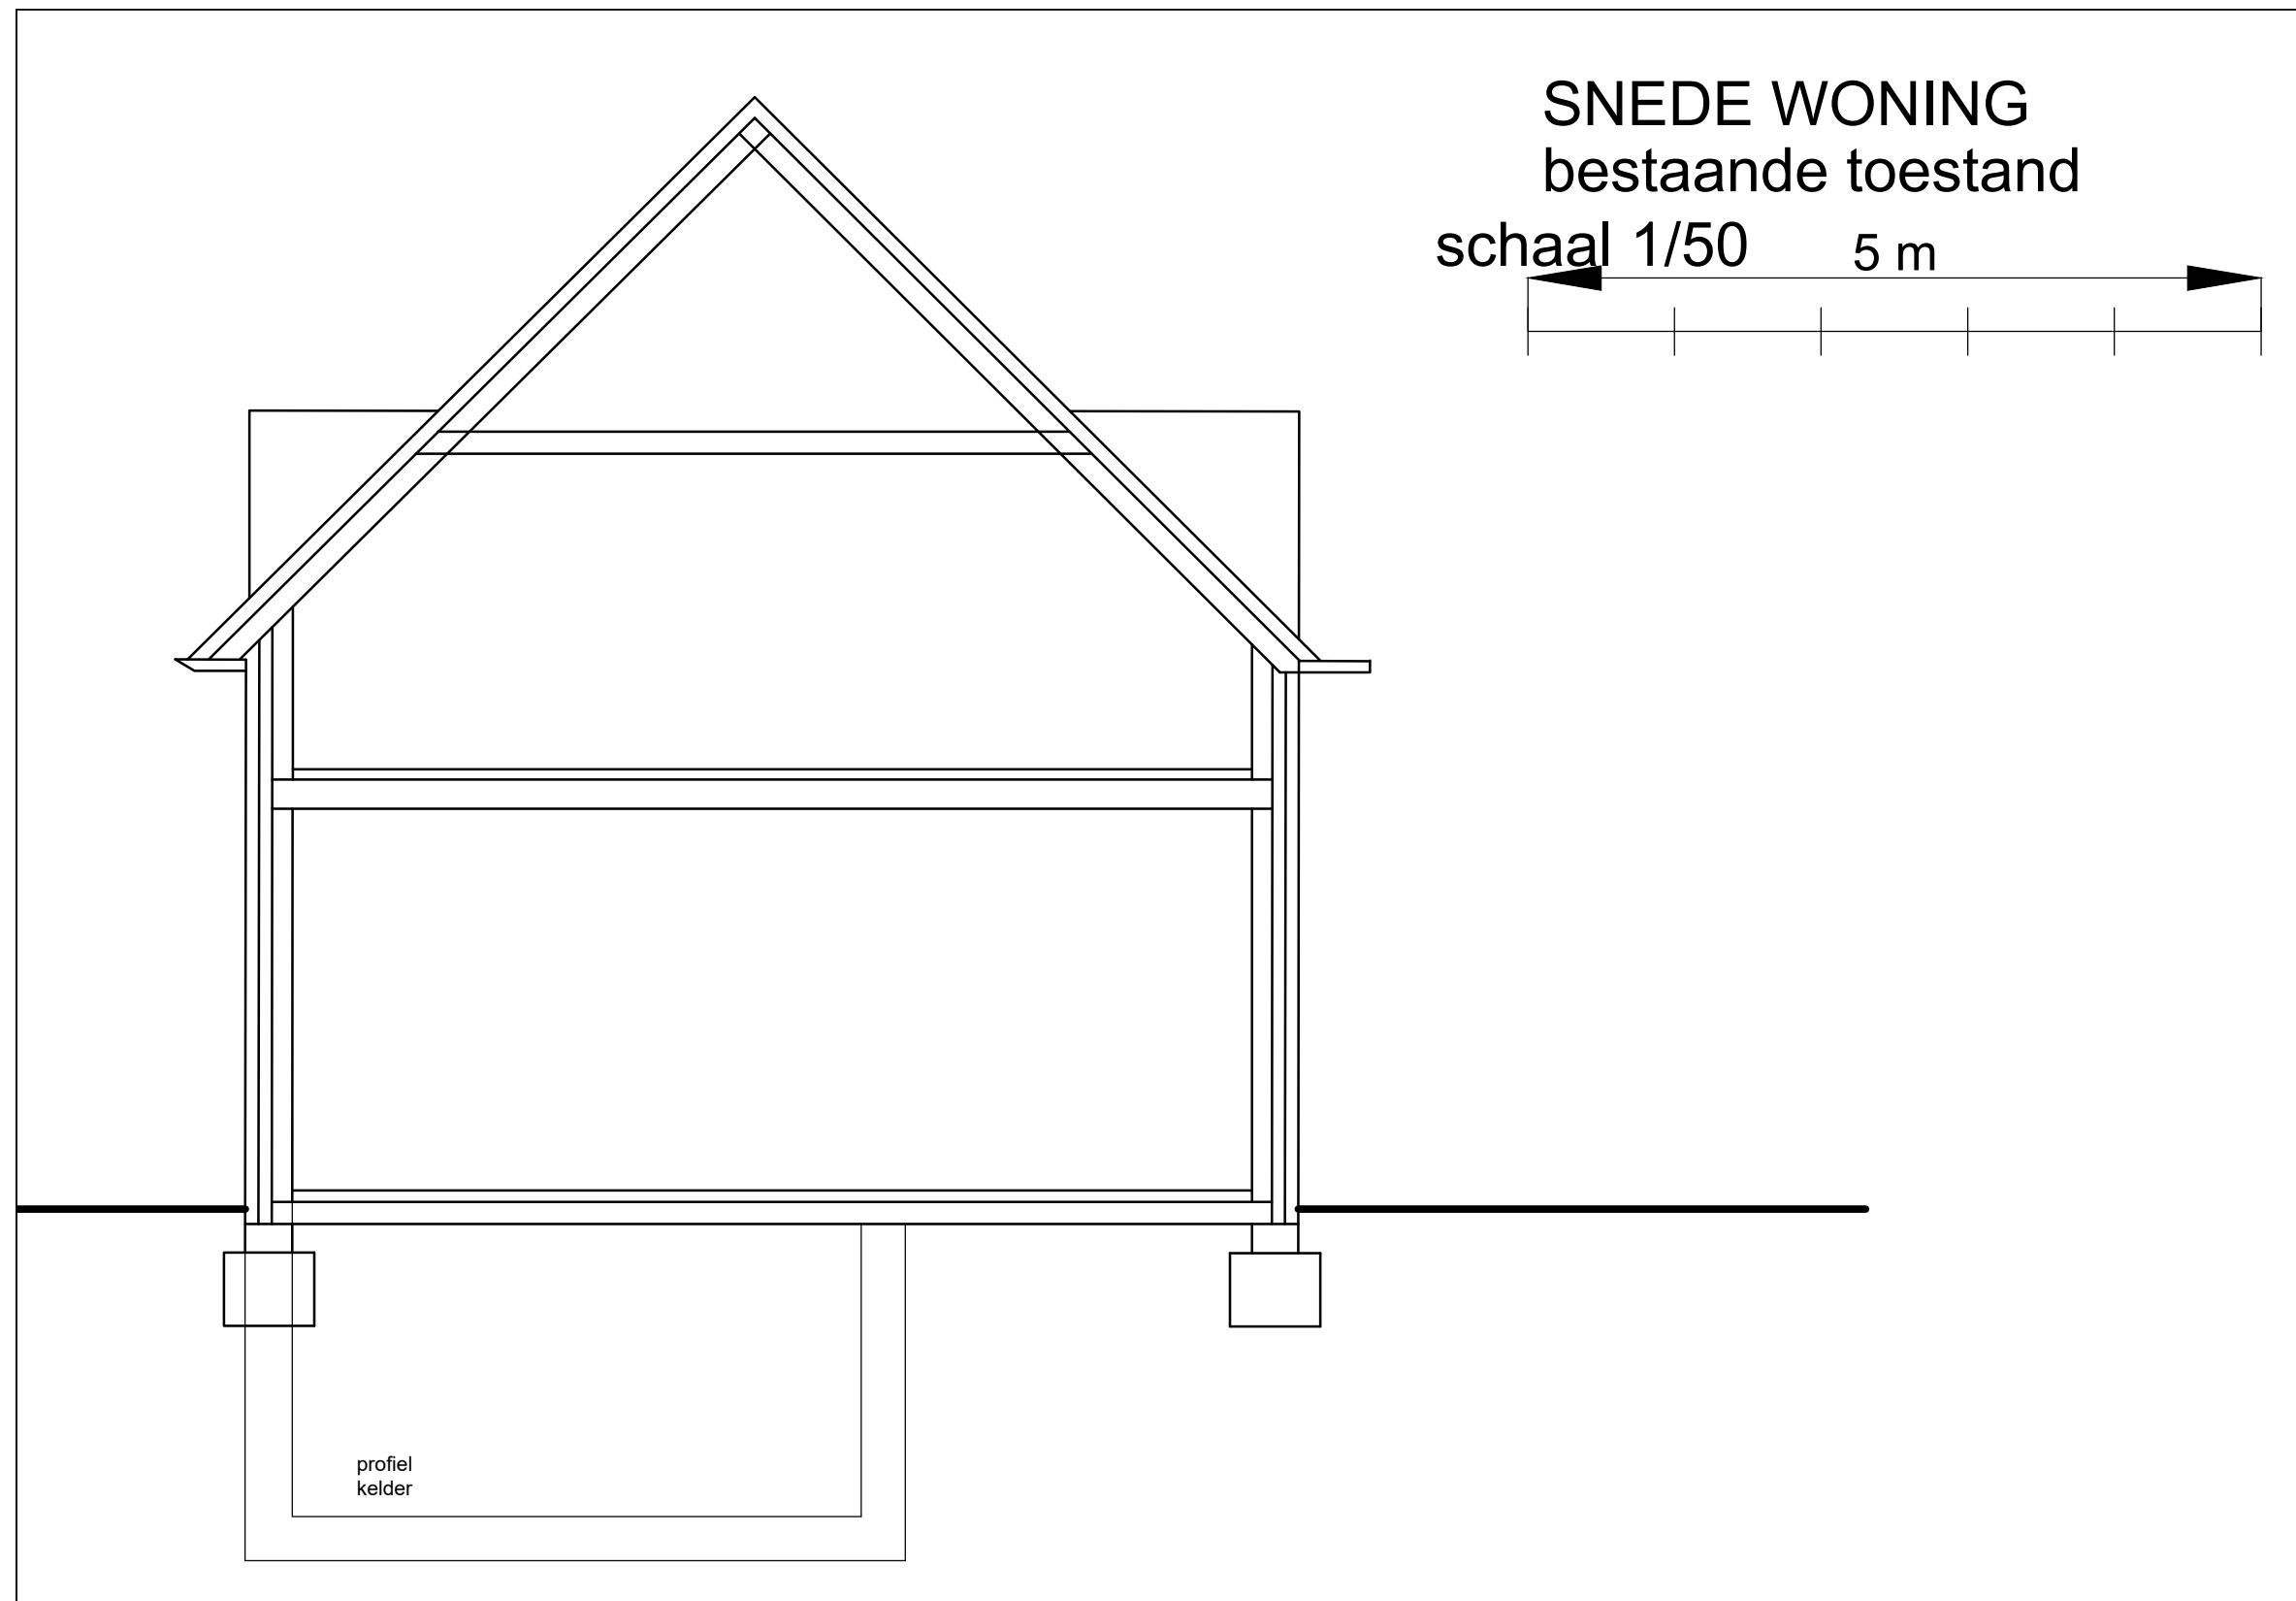


SNEDE WONING
bestaande toestand
schaal 1/50

5 m

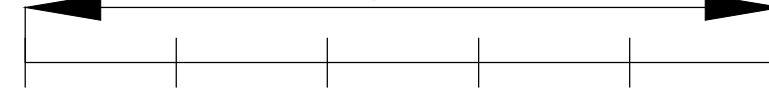

profiel
kelder