


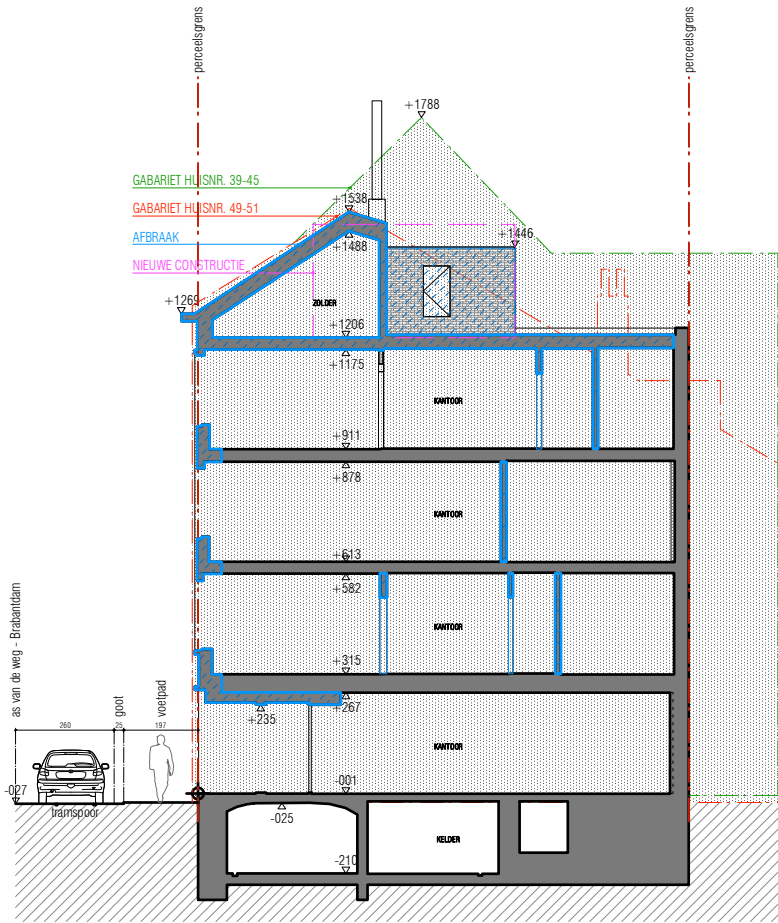

project REGULARISATIE VAN DE FEITELIJKE SITUATIE	plan TERREINPROFIEL		datum 30.08.2023	plan nr.
	projectie BRABANTDAM 47 B-9000 GENT	code BA_BRABANTDAM2 T B 01	schaal 1/200	
bouwheer MONSIEUR BVBA, DHR. EL-SAIDY AHMED	adres BURGSTRAT 22 B-9000 GENT		0 100 400 m cm	
	bureau elementarchitecten		casimiro plein 26 b - 9000 gent - info@elementarchitecten.be - www.elementarchitecten.be - fax 0032 9 330 54 25 - bna nr 0838 646 162	