


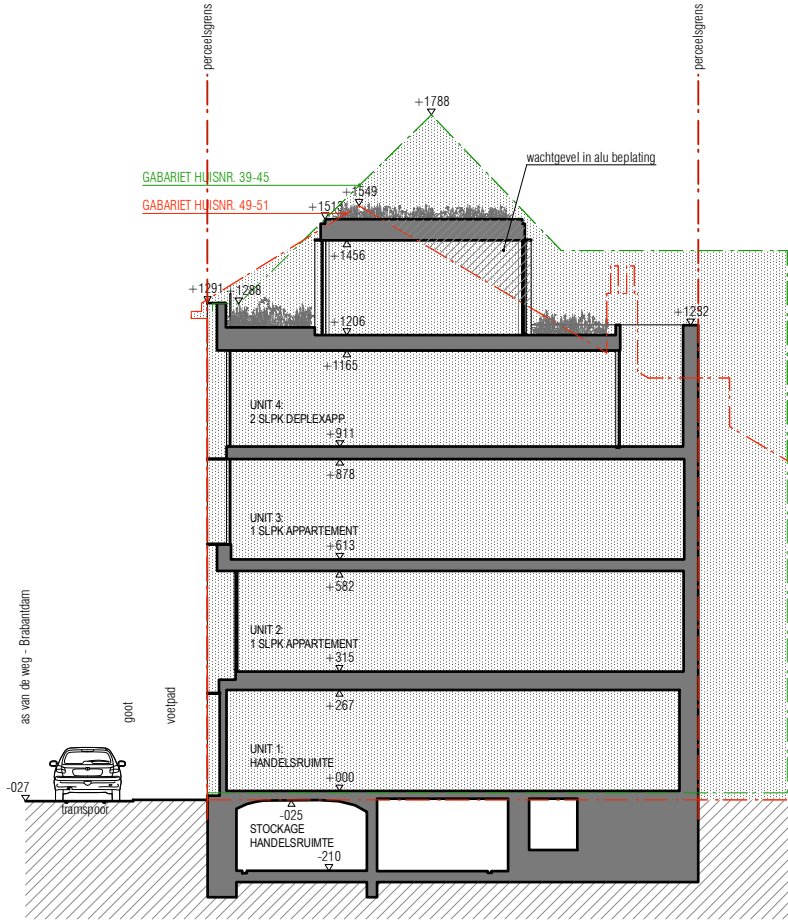

project REGULARISATIE VAN DE FEITELIJKE SITUATIE	projectie BRABANTDAM 47 B-9000 GENT	plan TERREINPROFIEL	datum 30.08.2023
bouwheer MONSAERT BVBA, DHR. EL-SAÏDY AHMED	adres BURGSTRAT 22 B-9000 GENT	code BA_BRABANTDAM2_T_V_01	schaal 1/200

elementarchitecten

casimiro plein 26 b - 9000 gent - info@elementarchitecten.be - fax 0932 9 330 54 25 - bna nr 0938 646 162