


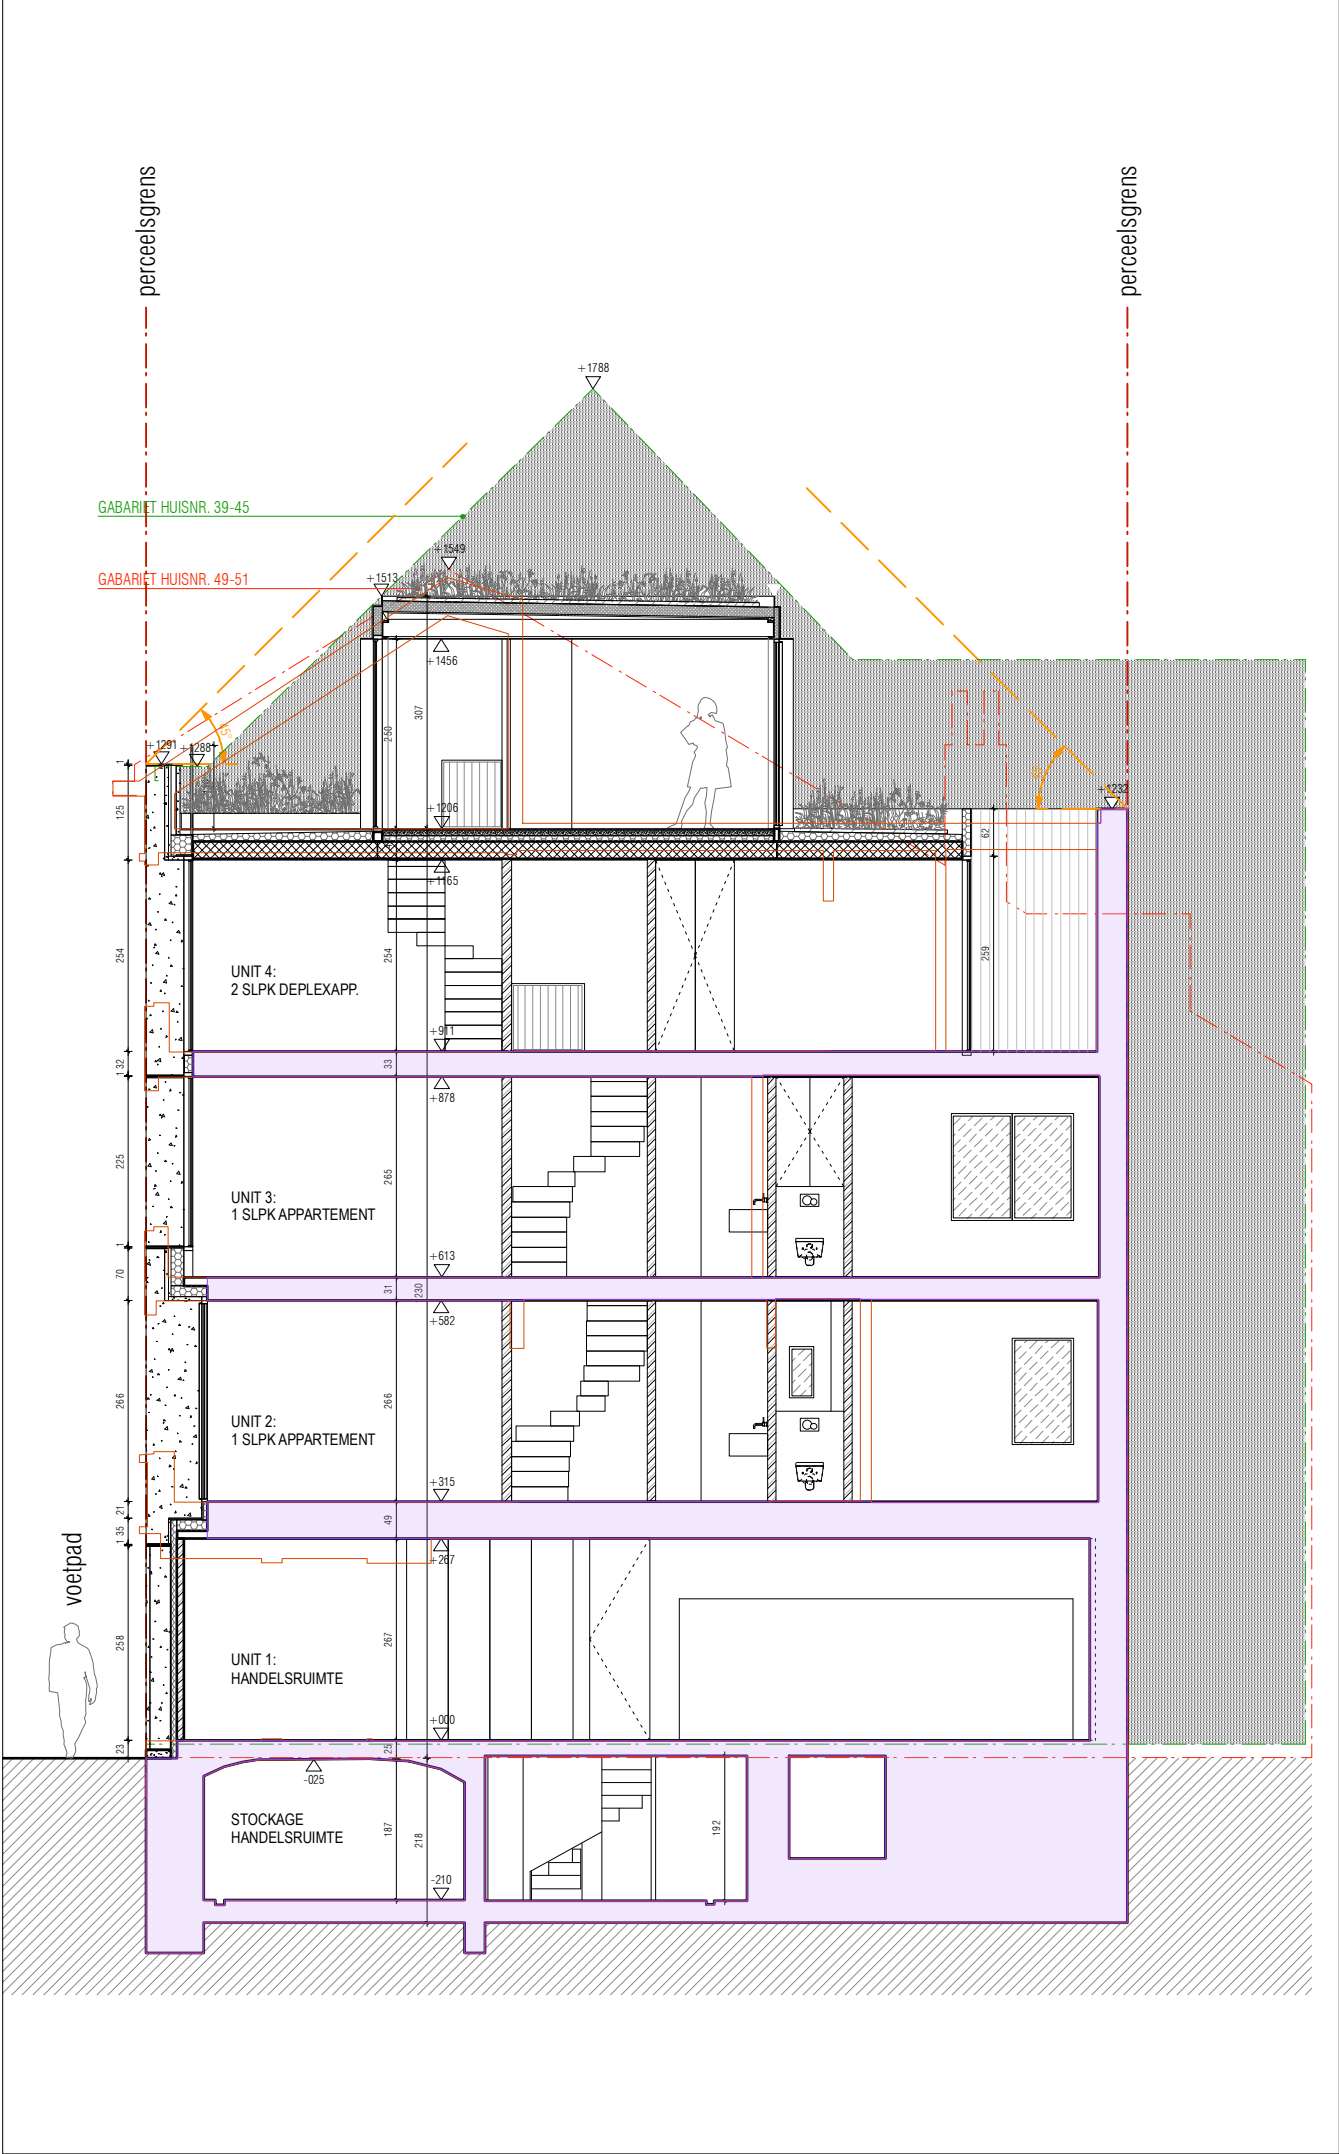

project REGULARISATIE VAN DE FEITELIJKE SITUATIE	projectie BRABANTDAM 47 B-9000 GENT	plan DOORSNEDE AA'	datum 15.02.2024
bouwheer MONSAERT BVBA, DHR. EL-SADY AHMED	adres BURGSTRAT 22 B-9000 GENT	code BA_BRABANTDAM2 S V 01_A	schaal 1/100
elementarchitecten b.v.a.			

casinoplein 26 b- 9000 gent - info@elementarchitecten.be - fax 0032 9 330 54 25 - bna be 08 38 646 162