


**ZIE BIJZONDERE  
VOORWAARDE(N)**

De bordtwering van het bovenste dakterras aan de straatzijde moet achter de kroonlijst geplaatst worden.

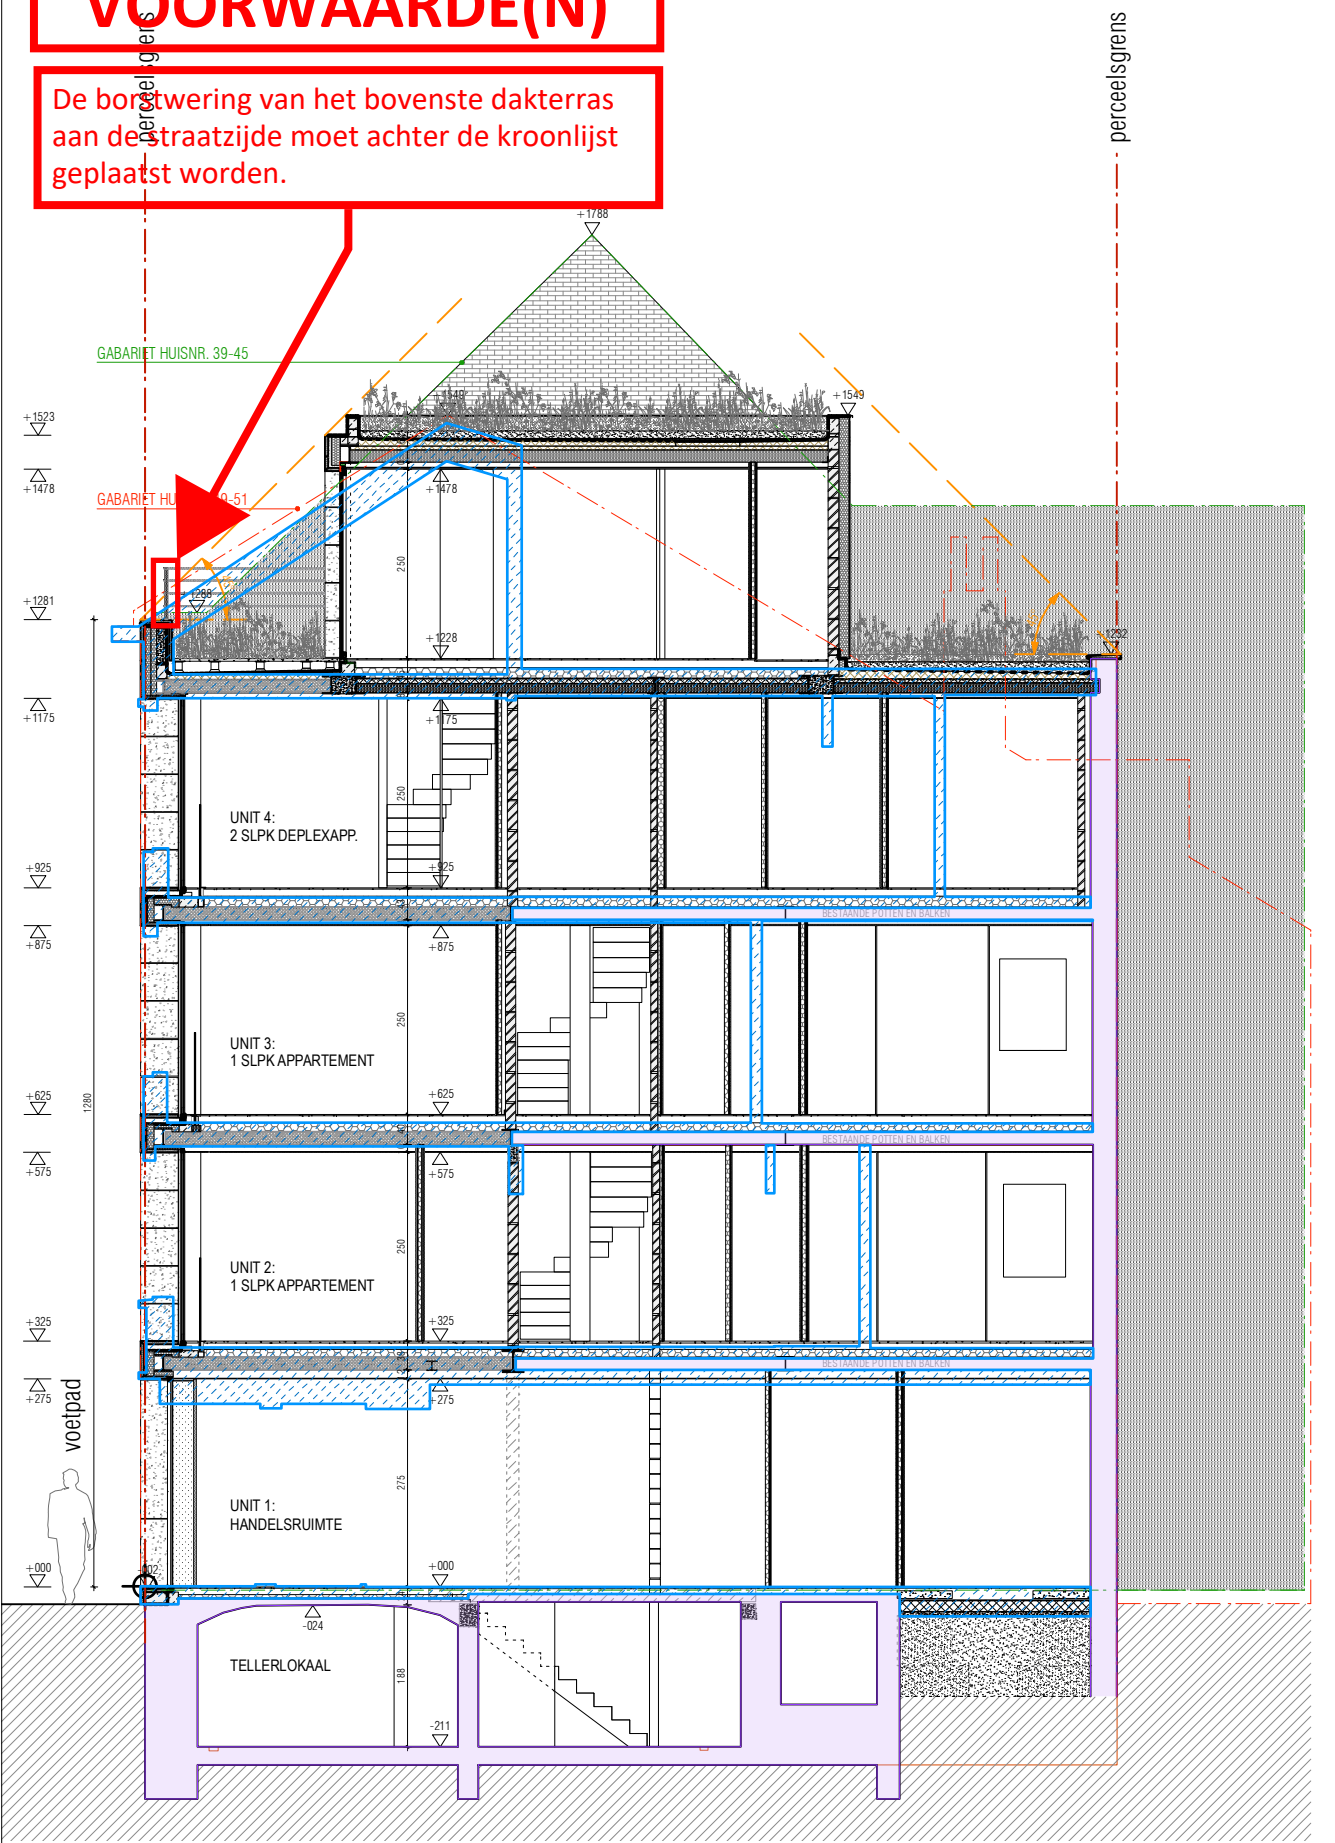

|      |                         |
|------|-------------------------|
| plan | DOORSNEDE AA'           |
| code | BA BRABANTDAM2 S N 01 A |

projectsite  
BRABANTDAM 47 B-9000 GENT

project  
REGULARISATIE VAN DE FEITELIJKE SITUATIE

elementarchitecten bvba

casino plein 26 b-9000 gent - info: elementarchitecten.be - www.elementarchitecten.be - fax 0032 9 330 54 25 - hfw be 0838 646 162

|       |            |
|-------|------------|
| datum | 15.02.2024 |
|-------|------------|

1/100  
schaal

