


ZIE BIJZONDERE VOORWAARDE(N)

De bordering van het bovenste dakterras
aan de straatzijde moet achter de kroonlijst
geplaatst worden.

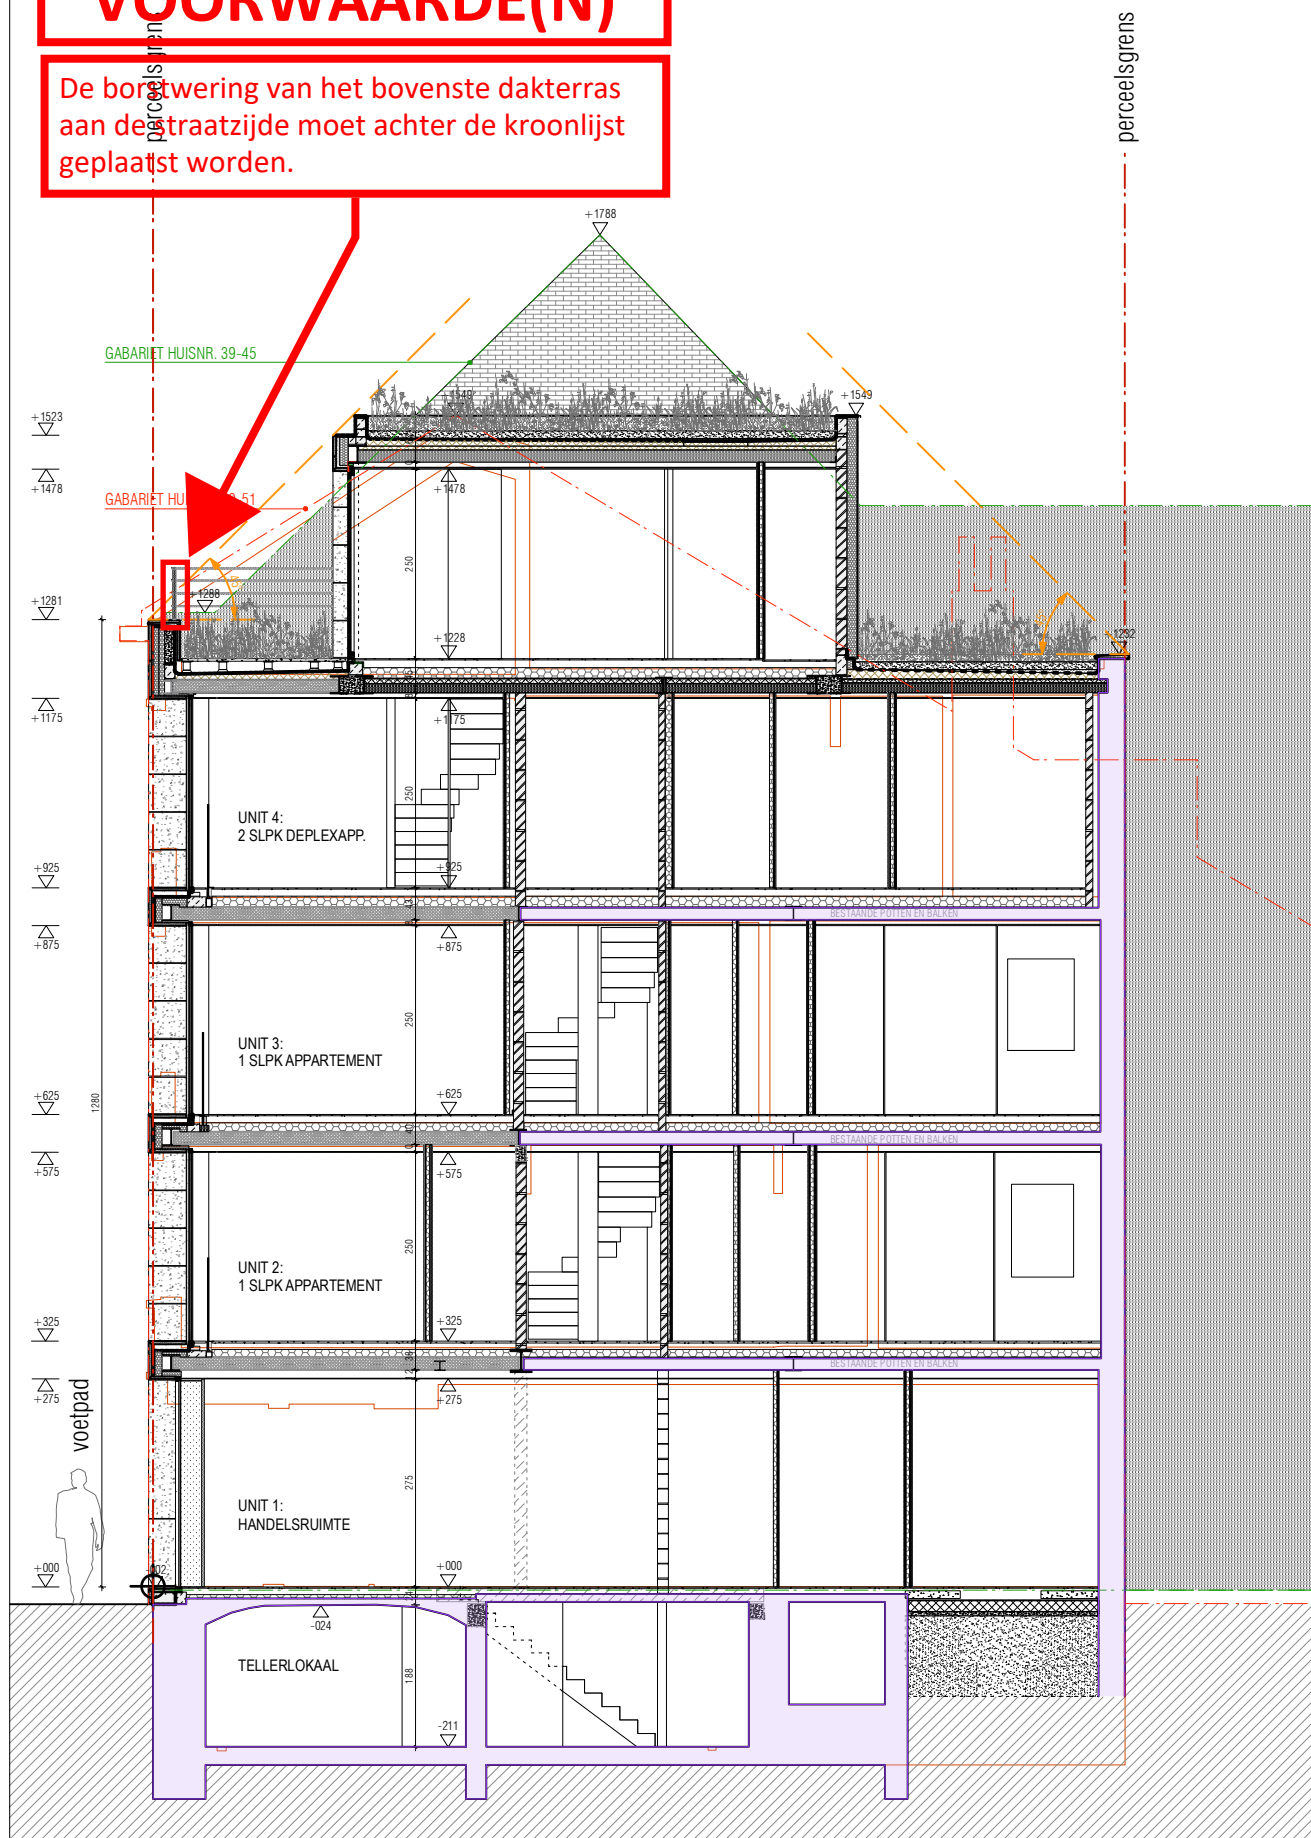

project REGULARISATIE VAN DE FEITELIJKE SITUATIE	projectie BRABANTDAM 47 B-9000 GENT	plan DOORSNEDE AA'	datum 15.02.2024
b.d.a. elementarchitecten		casinoplein 26 b-9000 gent - info@elementarchitecten.be - www.elementarchitecten.be - fax 0932 9 330 34 25 - bhw be 08 38 646 162	
bouwheer MONSAERT BVBA, DHR. EL-SADY AHMED		adres BURGSTRAAAT 22 B-9000 GENT	

