


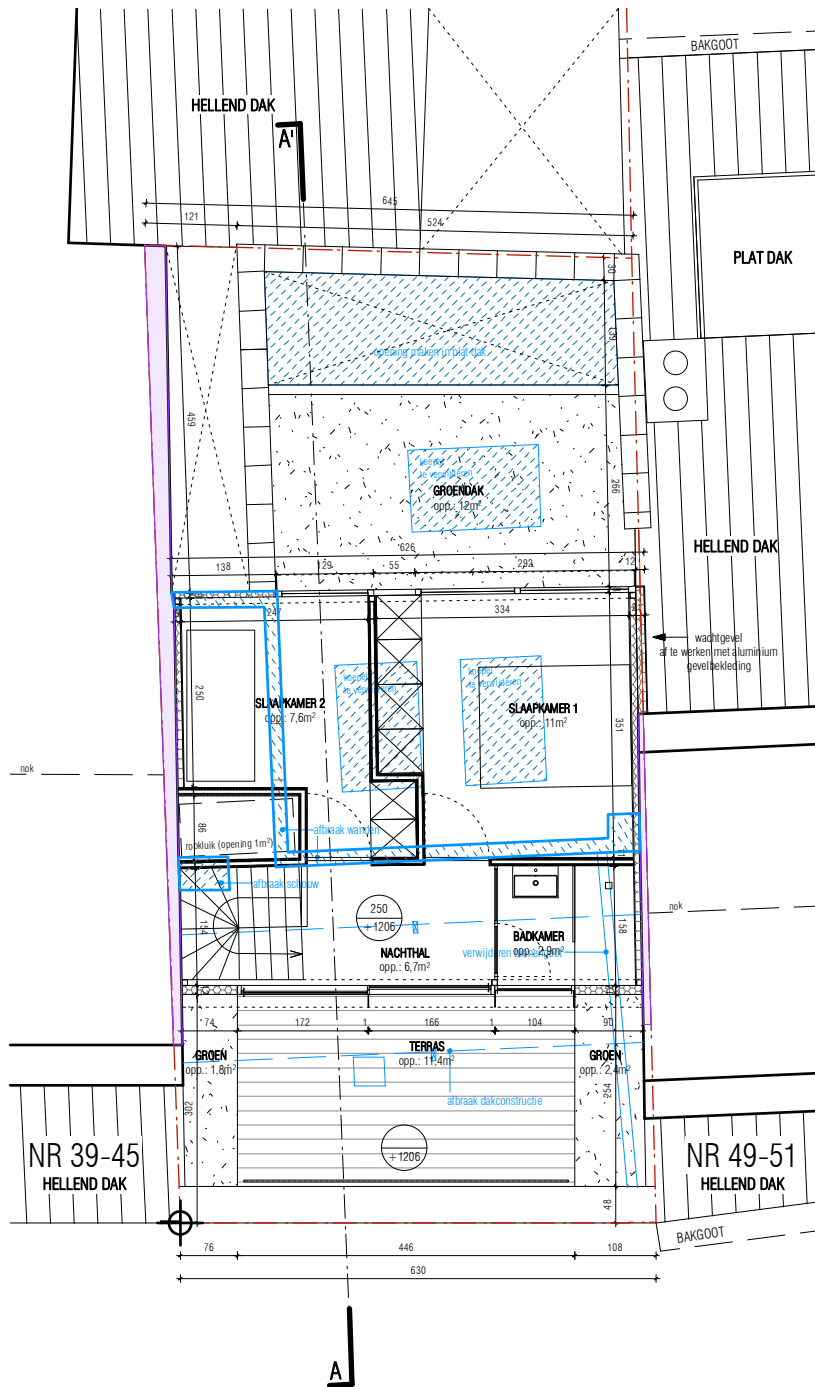

datum
15.02.2024
schaal
1/100

plan
VERDIEPING 4
code
BA_BRABANTDAM2_P_V_06_+4

project
BRABANTDAM 47 B-9000 GENT
adres
BURGSTRAT 22 B-9000 GENT

project
REGULARISATIE VAN DE FEITELIJKE SITUATIE
bouwheer
MONSIEUR BYBA DHR. EL-SADY AHMED

elementarchitecten b.v.a.
casino plein 26 b-9000 gent - info@elementarchitecten.be - www.elementarchitecten.be - fax 0932 9 330 4 25 - bwh.be 09 338 646 162