


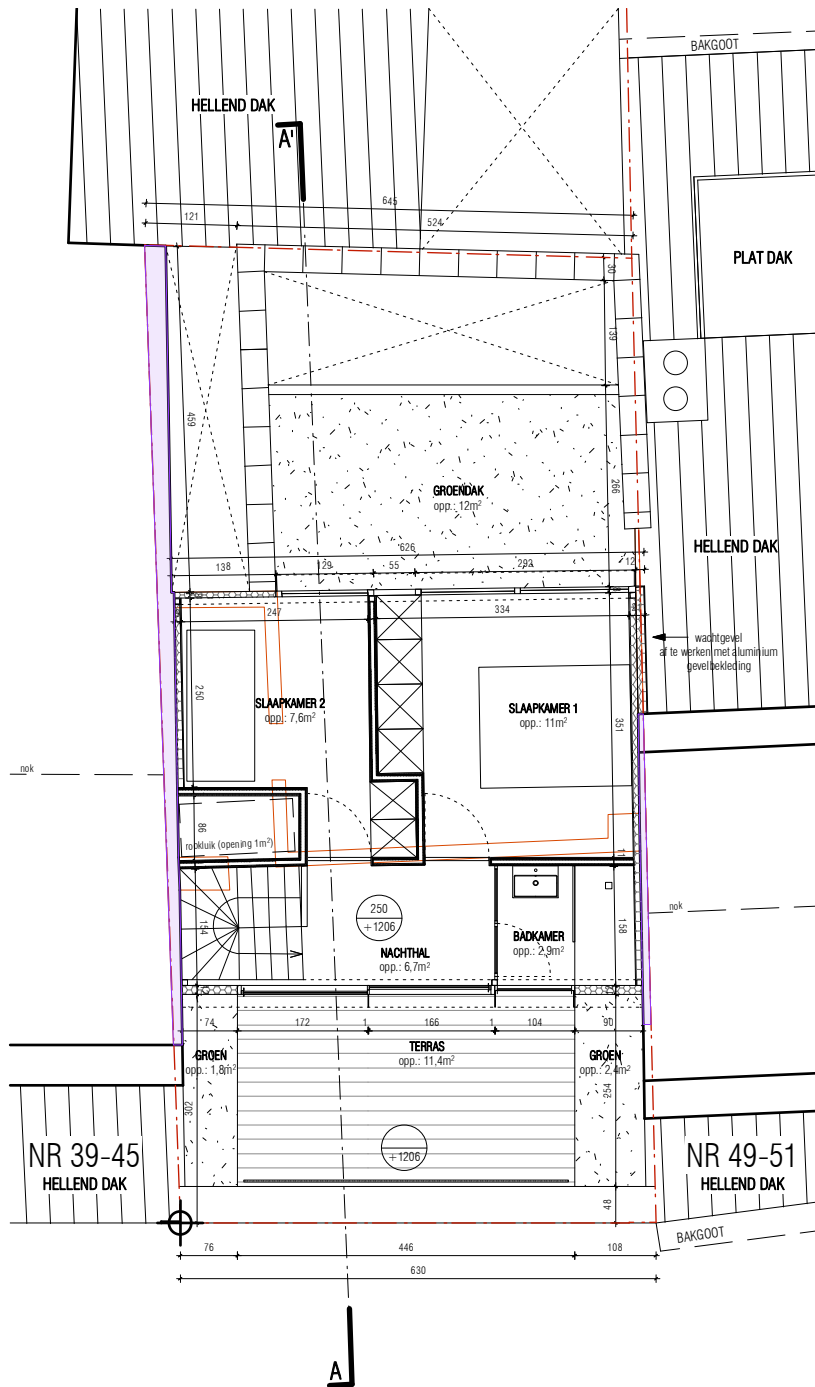

datum
15.02.2024

schaal
1/100

plan
VERDIEPING 4

code
BA_BRABANTDAM2_P_V_06_+4

projectie
BRABANTDAM 47 B-9000 GENT

adres
BURGSTRAT 22 B-9000 GENT

project
REGULARISATIE VAN DE FEITELIJKE SITUATIE

bouwhier
MONSAERT BVBA DHR. EL-SADY AHMED

elementarchitecten

casino plein 26 b-9000 gent - info@elementarchitecten.be - fax 0932 9 330 4 25 - bwh.be 09 338 646 162