


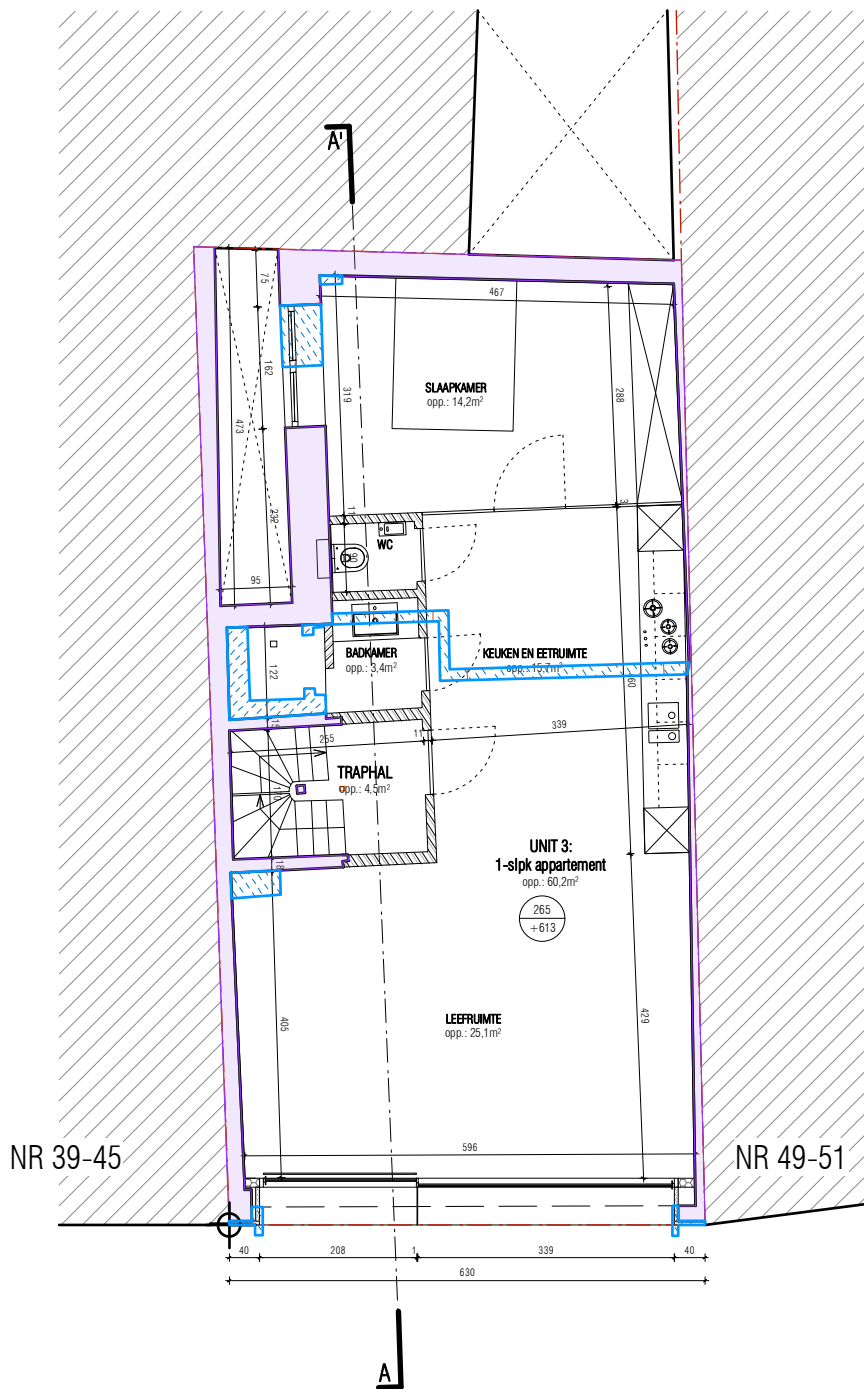

datum 15.02.2024
 schaal 1/100

plan VERDIEPING 2
 code BA_BRABANTDAM2_P_V_04_+2

projectie BRABANTDAM 47 B-9000 GENT
 adres BURGSTRAT 22 B-9000 GENT

project REGULARISATIE VAN DE FEITELIJKE SITUATIE
 bouwheer MONSAERT BVBA, DHR. EL-SADY AHMED

elementarchitecten bvba
 casino plein 26 b-9000 gent - info@elementarchitecten.be - www.elementarchitecten.be - fax 0932 9 330 41 25 - bwh.be 0938 646 162