


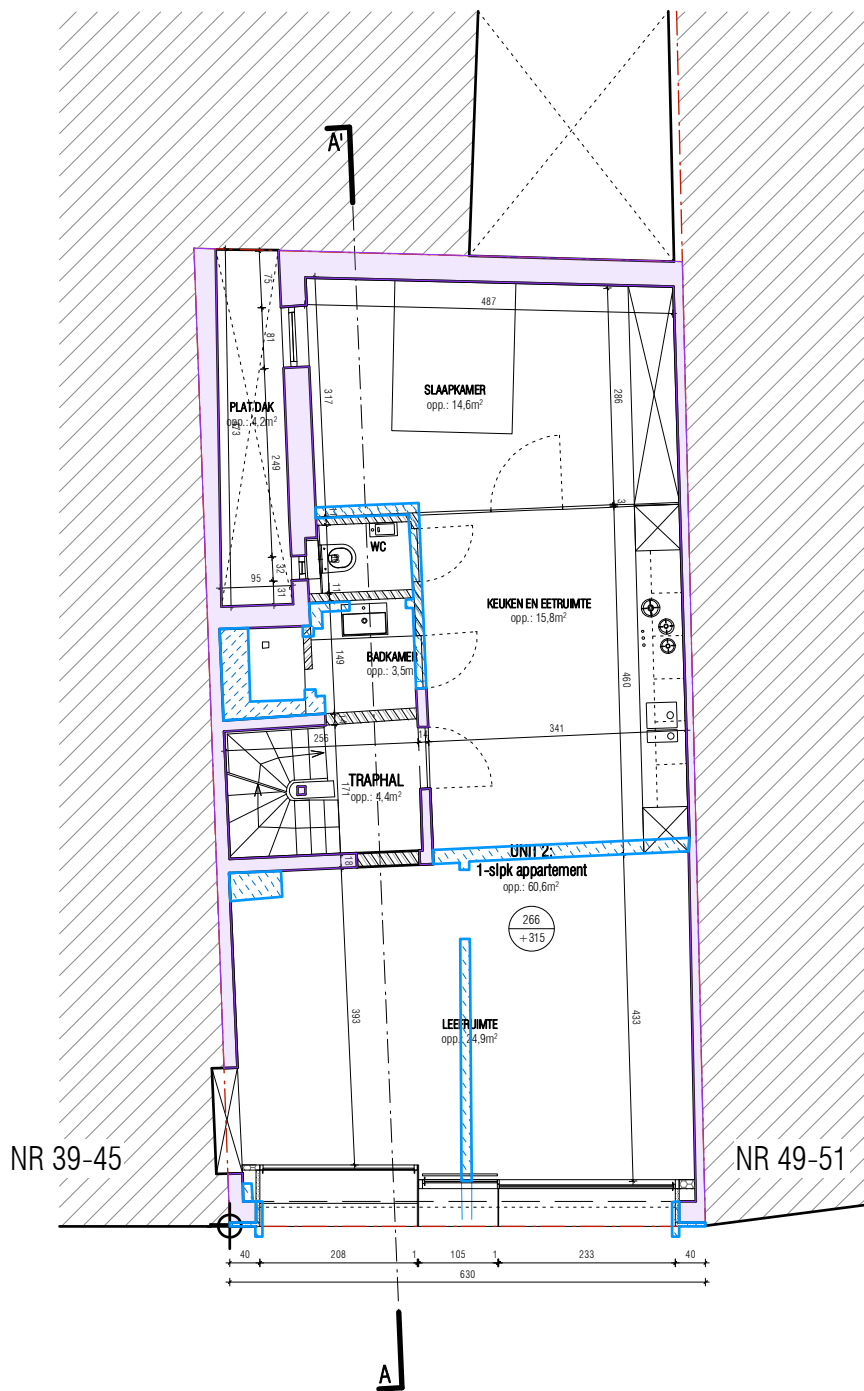

datum
15.02.2024

schaal
1/100

plan
VERDIEPING 1

code
BA_BRABANTDAM2_P_V_03_+1

project
BRABANTDAM 47 B-9000 GENT

adres
BURGSTRAT 22 B-9000 GENT

project
REGULARISATIE VAN DE FEITELIJKE SITUATIE

bouwhier
MONSAERT BVBA, DHR. EL-SADY AHMED

elementarchitecten bvba

casario plein 26 b-9000 gent - info@elementarchitecten.be - www.elementarchitecten.be - fax 0932 9 330 41 25 - bwa be 0838 646 162