


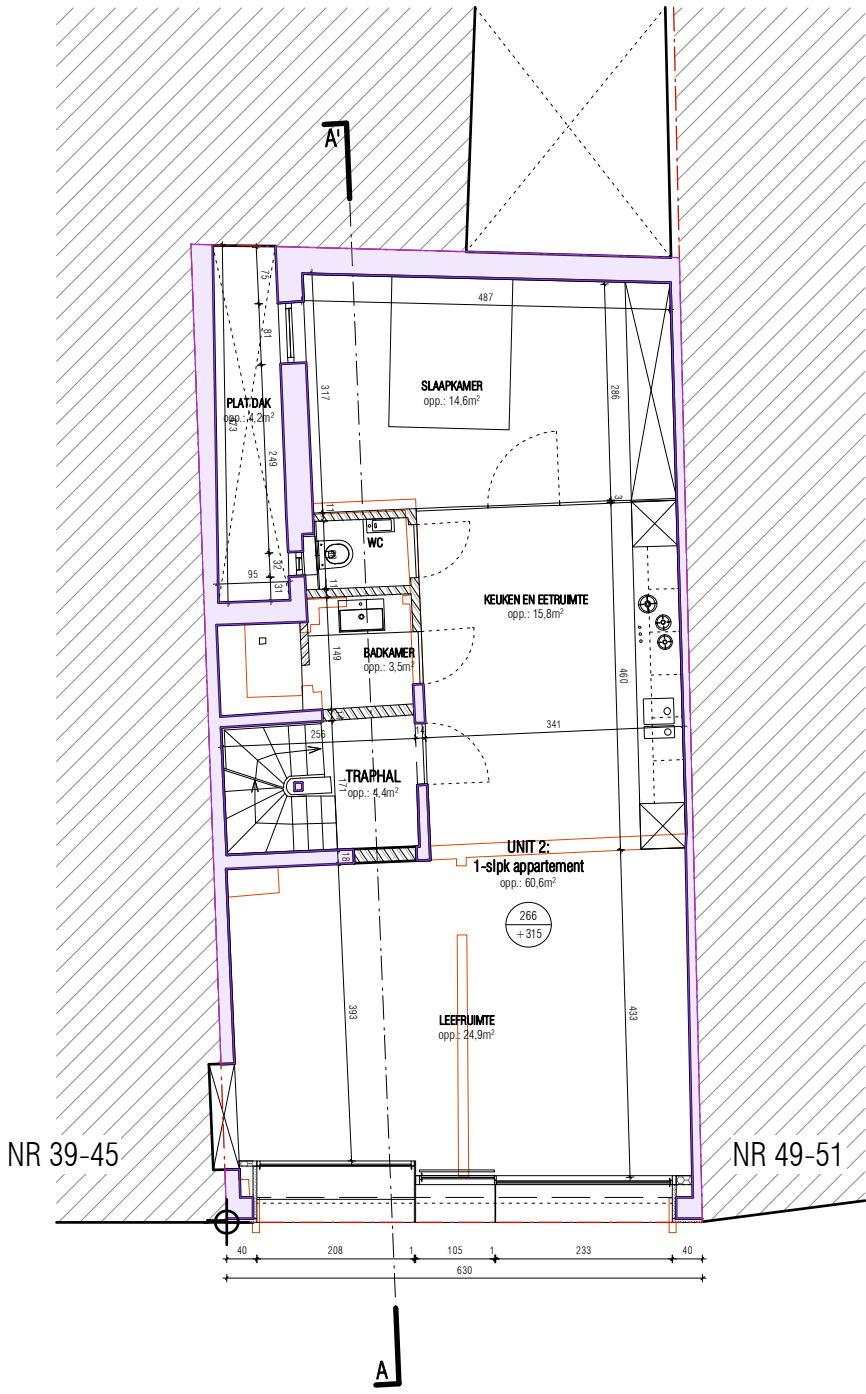

project REGULARISATIE VAN DE FEITELIJKE SITUATIE	projectie BRABANTDAM 47 B-9000 GENT	plan VERDIEPING 1	datum 15.02.2024
bouwhier MONSAERT BVBA, DHR. EL-SADY AHMED	adres BURGSTRAAAT 22 B-9000 GENT	code BA_BRABANTDAM2_P_V_03_+1	schaal 1/100
elementarchitecten bvba casario plein 26 b-9000 gent - info@elementarchitecten.be - www.elementarchitecten.be - fax 0032 9 330 54 25 - bwa be 0838 646 162			

