


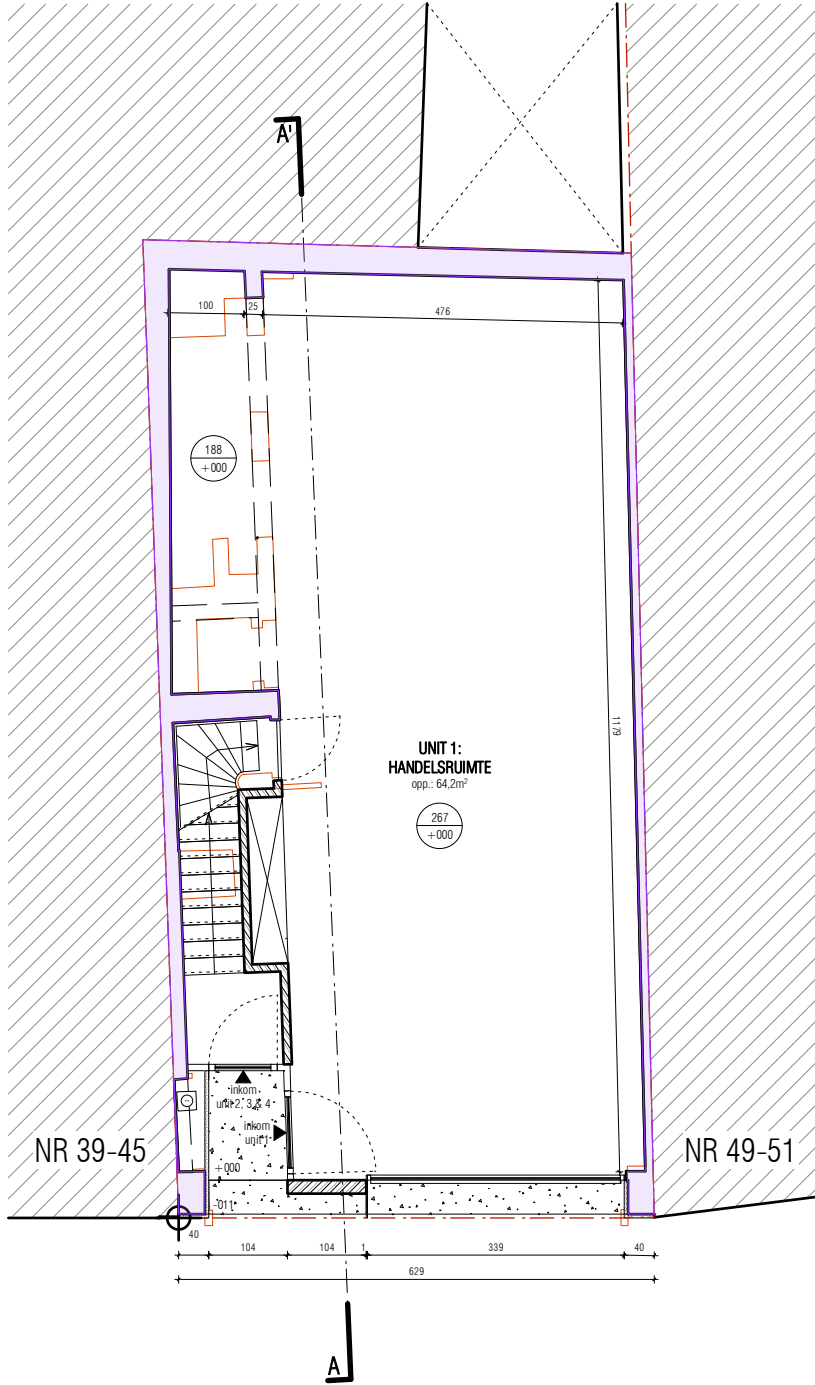

project REGULARISATIE VAN DE FEITELIJKE SITUATIE	projectie BRABANTDAM 47 B-9000 GENT	plan GELIJKVLOERS	datum 15.02.2024
bouwhier MONSAERT BVBA, DHR. EL-SADY AHMED	adres BURGSTRAAT 22 B-9000 GENT	code BA_BRABANTDAM2 P V 02_+0	schaal 1/100
elementarchitecten bvba casinoplein 26 b-9000 gent - info@elementarchitecten.be - www.elementarchitecten.be - fax 0932 9 330 14 25 - bwh.be 09 338 646 162			

