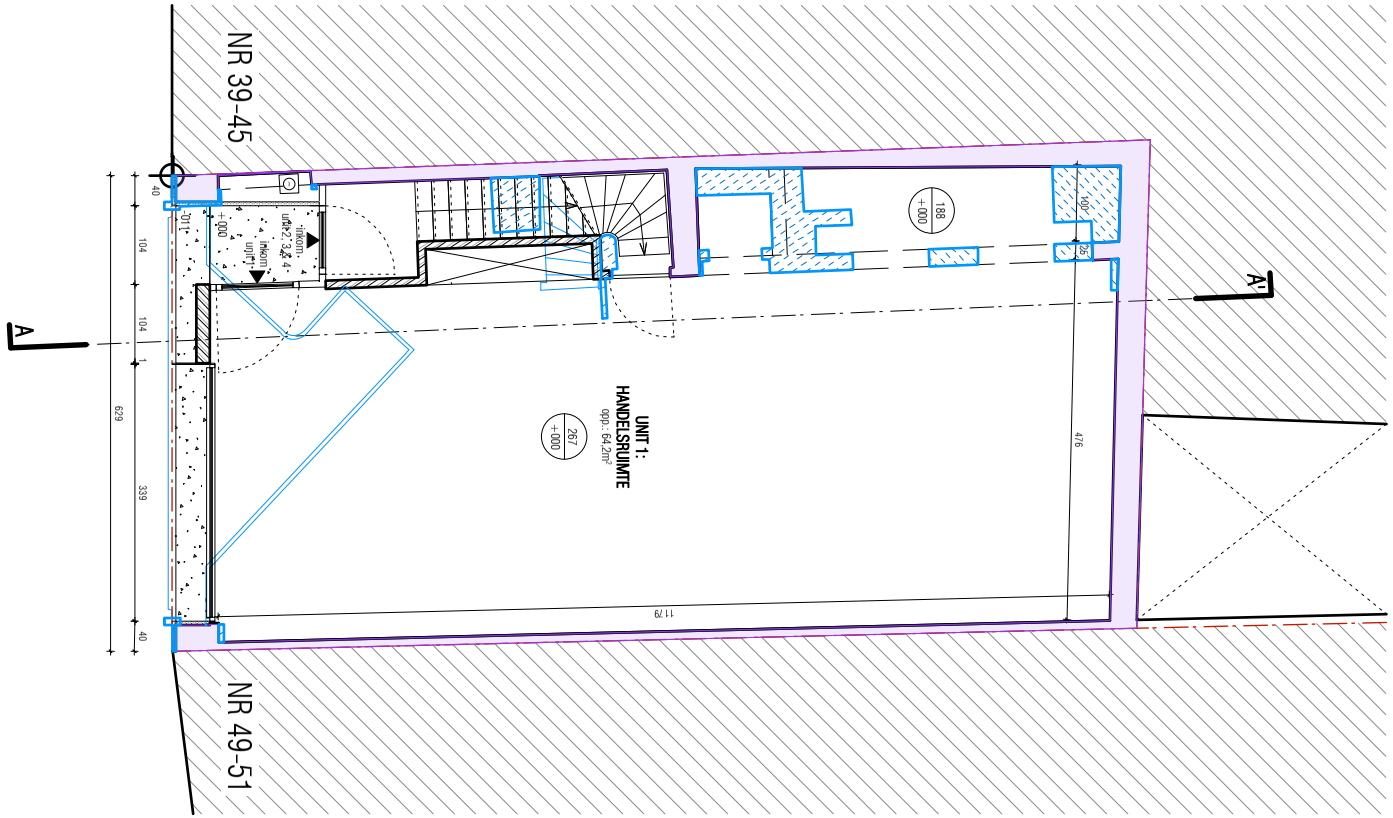

elementarchitecten bvba

casino plein 26 b-9000 gent - info@elementarchitecten.be - www. elementarchitecten.be - fax 0032 9 330 54 25 - btw be 0838.646.162

project **REGULARISATIE VAN DE FEITELIJKE SITUATIE**	projectsite **BRABANTDAM 47 B-9000 GENT**	plan **GELIJKVLOERS**	datum **15.02.2024**
bouwheer **MONSAERT BVBA, DHR. EL-SAIDY AHMED**	adres **BURGSTRAAT 22 B-9000 GENT**	code **BA_BRABANTDAM2_P_V_02_+0**	schaal **1/100**

0 100 200
in cm