


ZIE BIJZONDERE
VOORWAARDE(N)

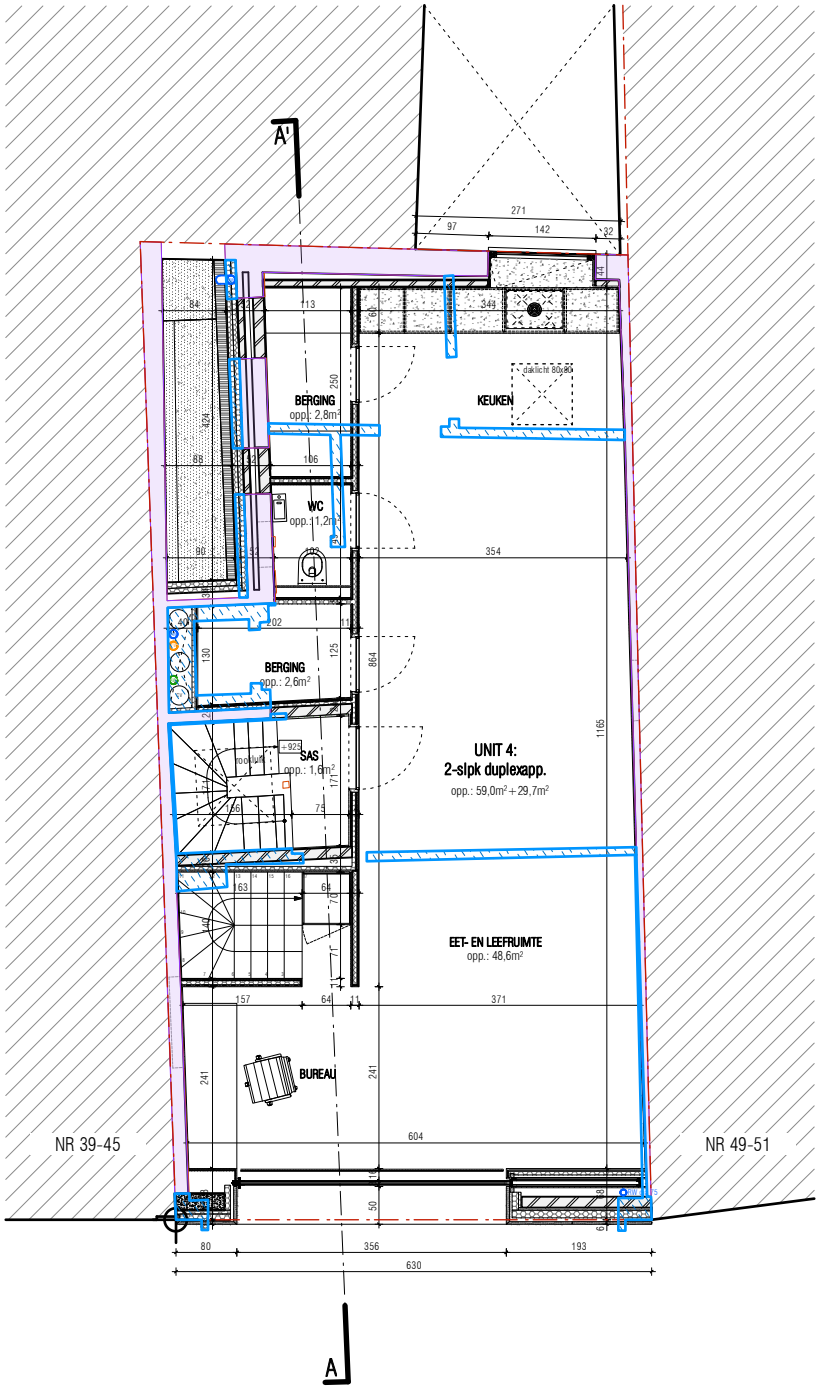

datum
15.02.2024
schaal
1/100

plan
VERDIEPING 3
code
BA_BRABANTDAM2_P_N_05_+3

project
BRABANTDAM 47 B-9000 GENT
adres
BURGSTRAT 22 B-9000 GENT

project
REGULARISATIE VAN DE FEITELIJKE SITUATIE
bouwhier
MONSAERT BVBA, DIHR, EL-SADY AHMED

elementarchitecten bvba
casario plein 26 b-9000 gent - info@elementarchitecten.be - www.elementarchitecten.be - fax 0932 9 330 44 25 - bwa be 08.38.646.162

