


ZIE BIJZONDERE
VOORWAARDE(N)

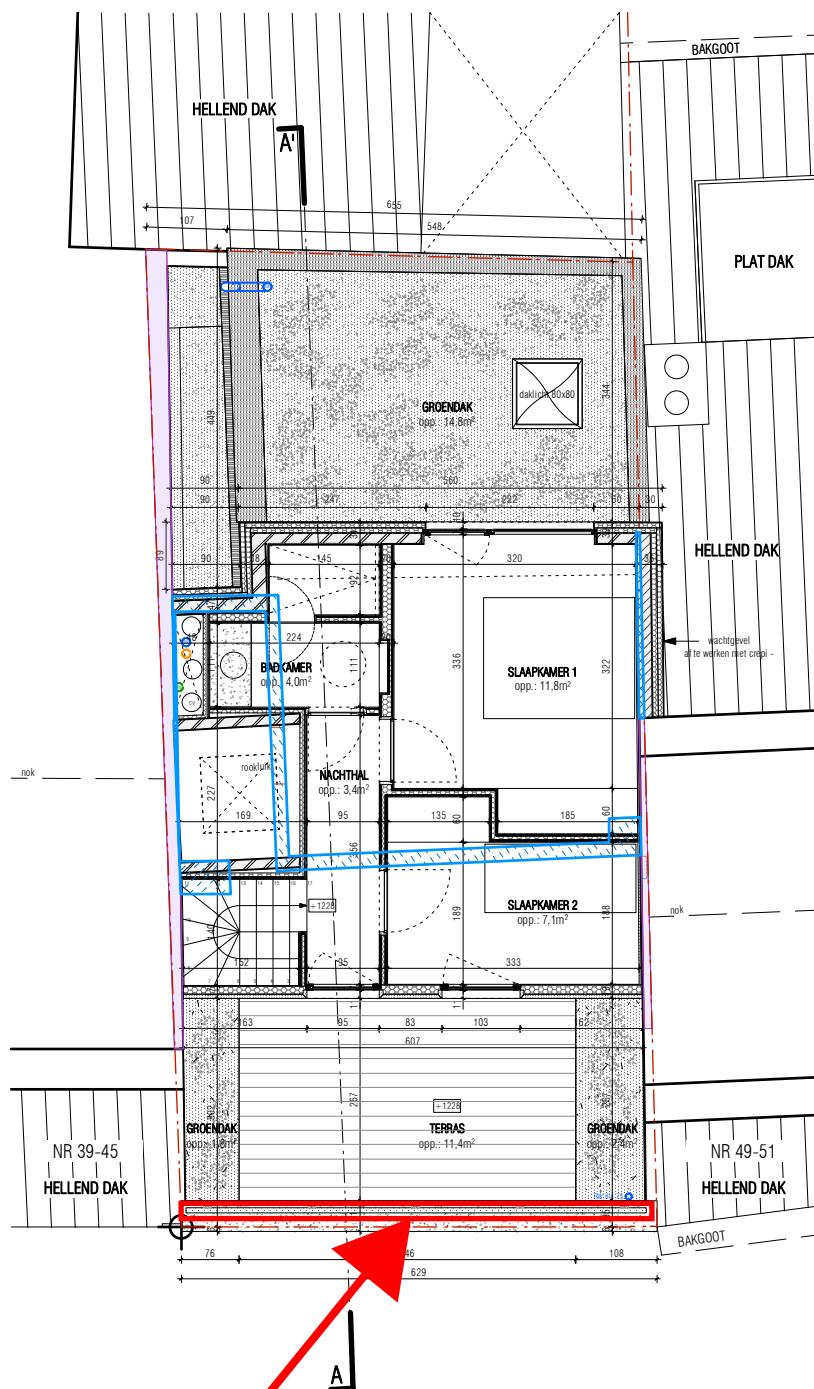

De borstwering van het bovenste dakterras
aan de straatzijde moet achter de kroonlijst
geplaatst worden.

datum 15.02.2024
schaal 1/100

plan VERDIEPING 4
code BA_BRABANTDAM2_P_N_06_+4

projectie BRABANTDAM 47 B-9000 GENT
adres BURGSTRAT 22 B-9000 GENT

project REGULARISATIE VAN DE FEITELIJKE SITUATIE
bouwheer MONSAERT BVBA DHR. EL-SADY AHMED

elementarchitecten
casimiro planin 26 b-9000 gent - info@elementarchitecten.be - fax 09372 9330 34 25 - bwh.be 093838646162