


ZIE BIJZONDERE
VOORWAARDE(N)

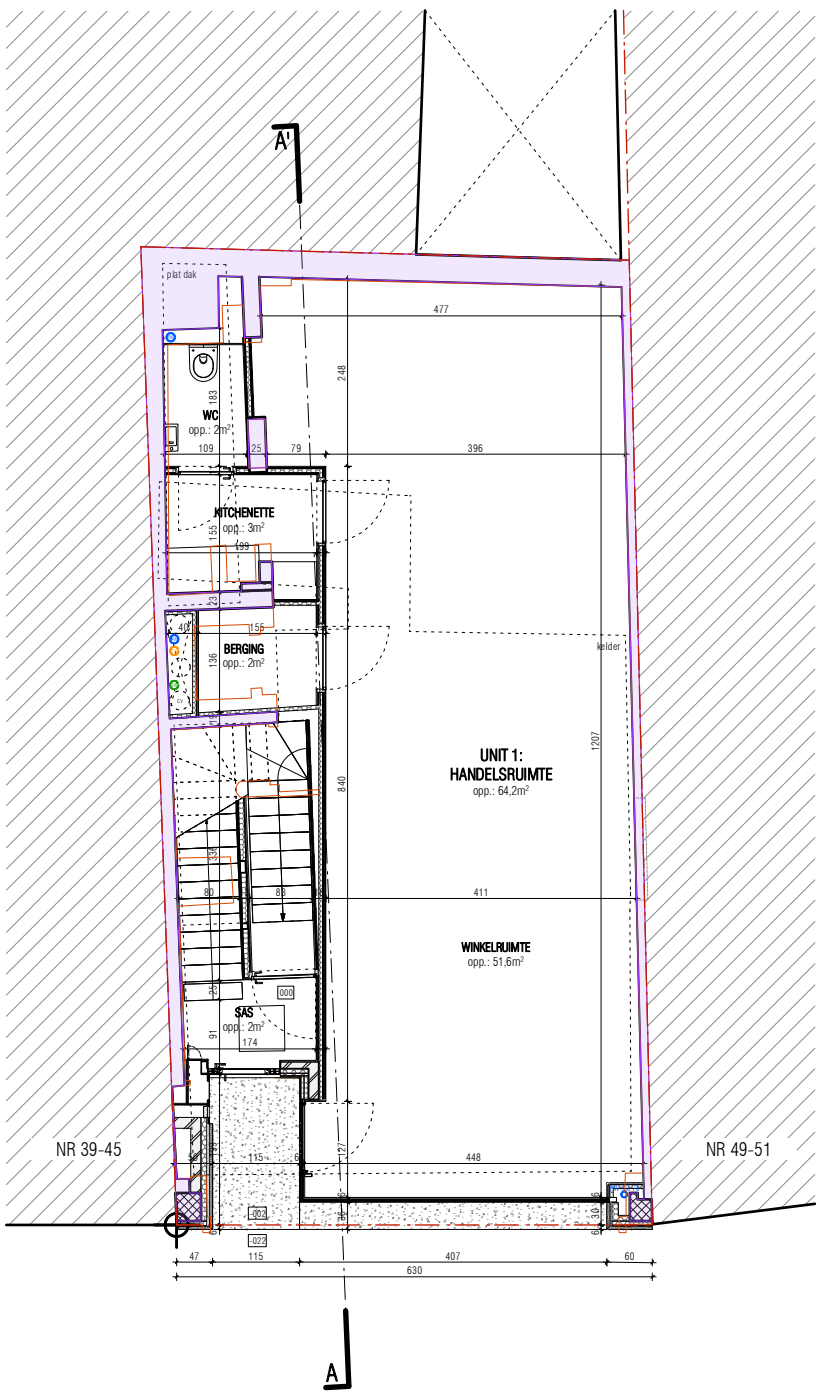

datum
15.02.2024

schaal
1/100


plan
GELIJKVLOERS

code
BA_BRABANTDAM2_P_N_02_+0

project
BRABANTDAM 47 B-9000 GENT

project
REGULARISATIE VAN DE FEITELIJKE SITUATIE

elementarchitecten bvba
casino plein 26 b-9000 gent - info@elementarchitecten.be - fax 0932 9 330 34 25 - bwa be 0838 646 162

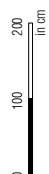

adres
BURGSTRAAT 22 B-9000 GENT

bouwhier
MONSAERT BVBA, DHR. EL-SADY AHMED