


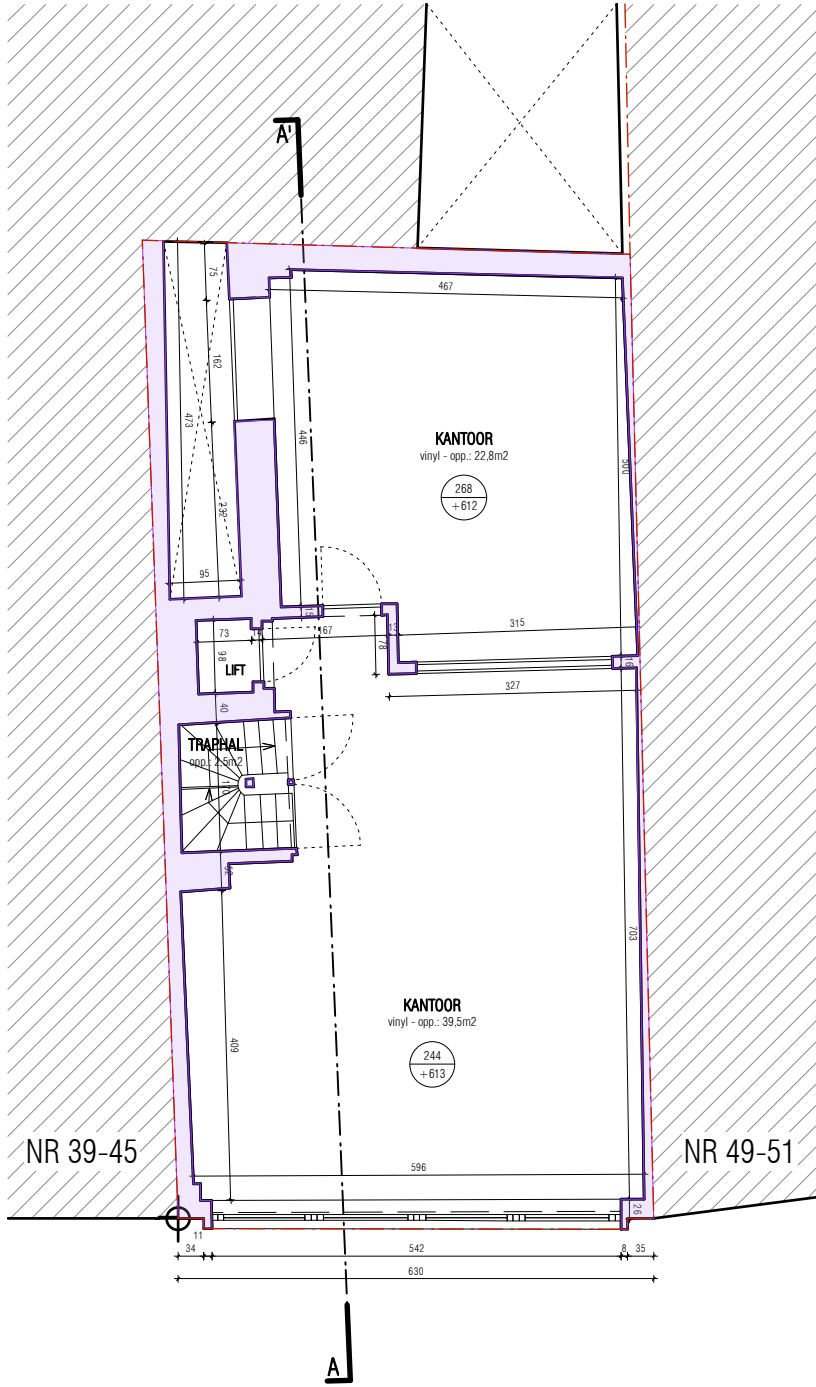

elementarchitecten b.v.a. casinoplein 26 b-9000 gent - info@elementarchitecten.be - www.elementarchitecten.be - fax 0932 9 330 34 25 - bwh.be 0938 646 162	project REGULARISATIE VAN DE FEITELIJKE SITUATIE		projectie BRABANTDAM 47 B-9000 GENT		plan VERDIEPING 2	datum 15.02.2024	plan nr.
	bouwheer MONSAERT BVBA, DHR. EL-SADY AHMED		adres BURGSTRAT 22 B-9000 GENT		code BA_BRABANTDAM2_P B 04 +2	schaal 1/100	0 100 200 m cm