


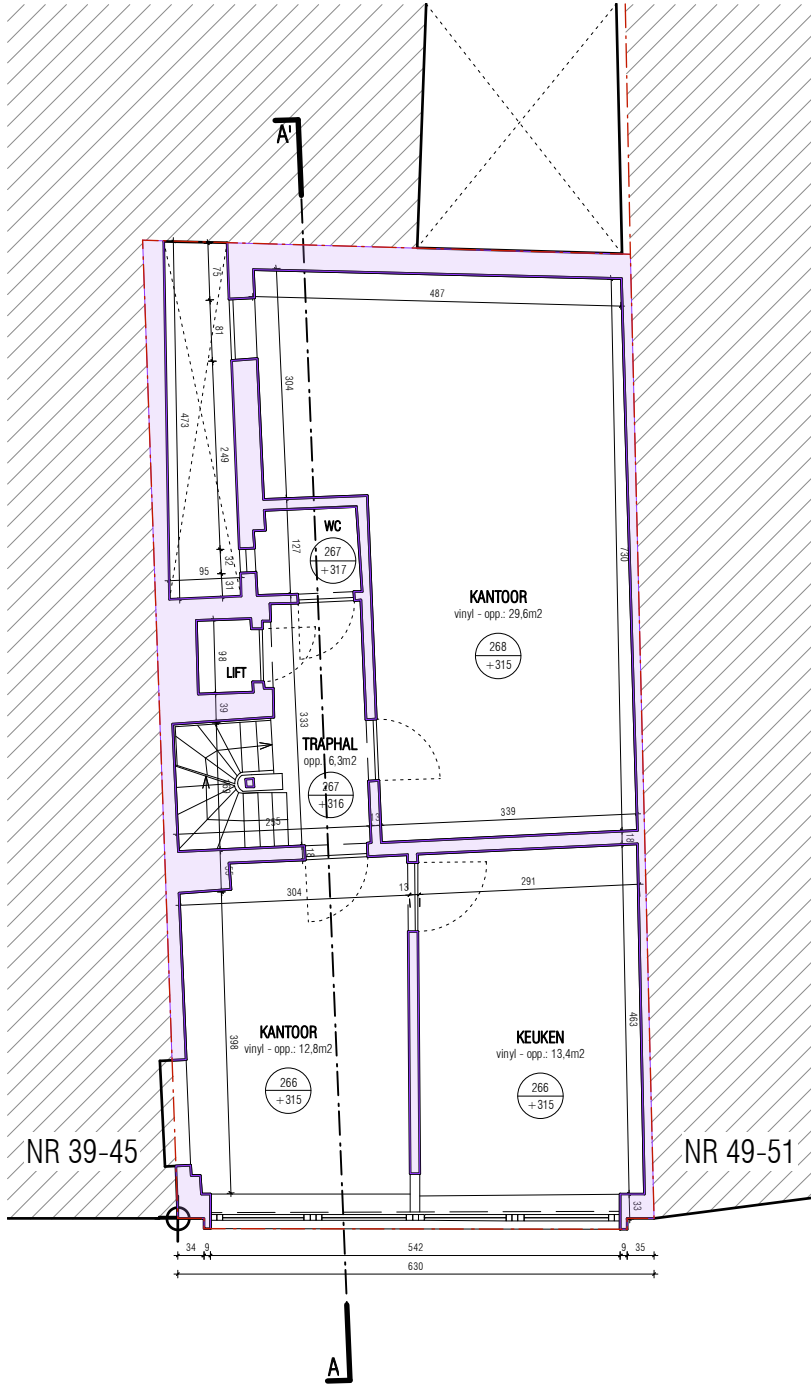

elementarchitecten b.v.a. casario plein 26 b-9000 gent - info@elementarchitecten.be - www.elementarchitecten.be - fax 0932 9 330 34 25 - bhw.be 09 33 646 162	project REGULARISATIE VAN DE FEITELIJKE SITUATIE	projectie BRABANTDAM 47 B-9000 GENT	plan VERDIEPING 1			datum 15.02.2024	plan nr.
	bouwheer MONSAERT BVBA, DHR. EL-SADY AHMED	adres BURGGSTRAAT 22 B-9000 GENT	code BA_BRABANTDAM2 P B 03 +1			schaal 1/100	
	0100200 mcm						