


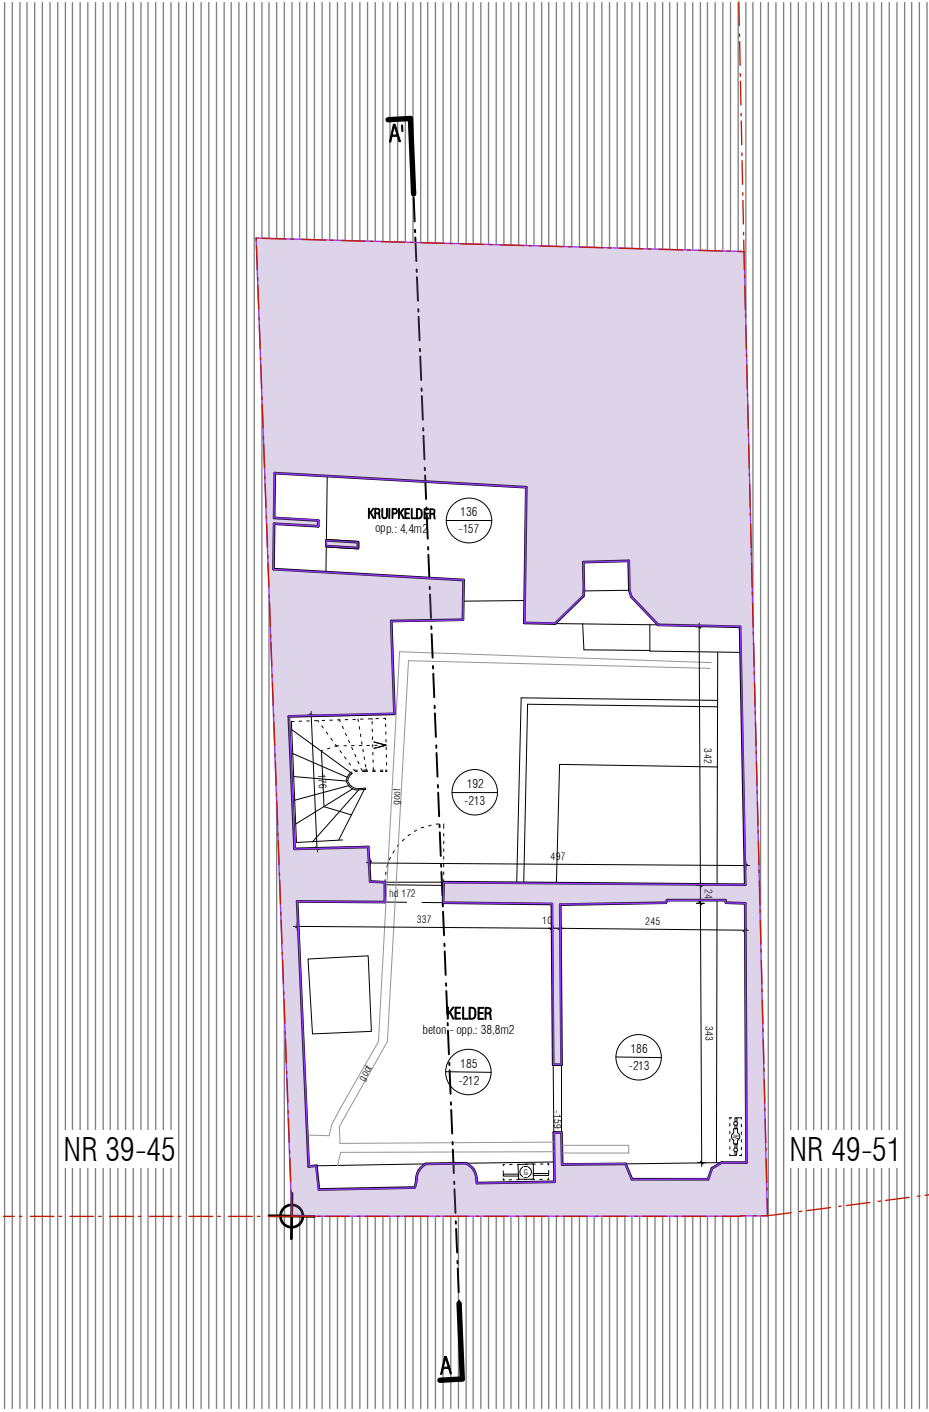

NR 39-45

NR 49-51

elementarchitecten b.v.a.

casario plein 26 b-9000 gent - info@elementarchitecten.be - fax 0932 9 330 34 25 - bwa be 0838 646 162

project
REGULARISATIE VAN DE FEITELIJKE SITUATIE

bouwhier
MONSAERT BVBA, DHR. EL-SADY AHMED

projectie
BRABANTDAM 47 B-9000 GENT

adres
BURGSTRAT 22 B-9000 GENT

plan
KELDER

code
BA_BRABANTDAM2_P_B_01_-1

datum
15.02.2024

schaal
1/100

plan nr.

