


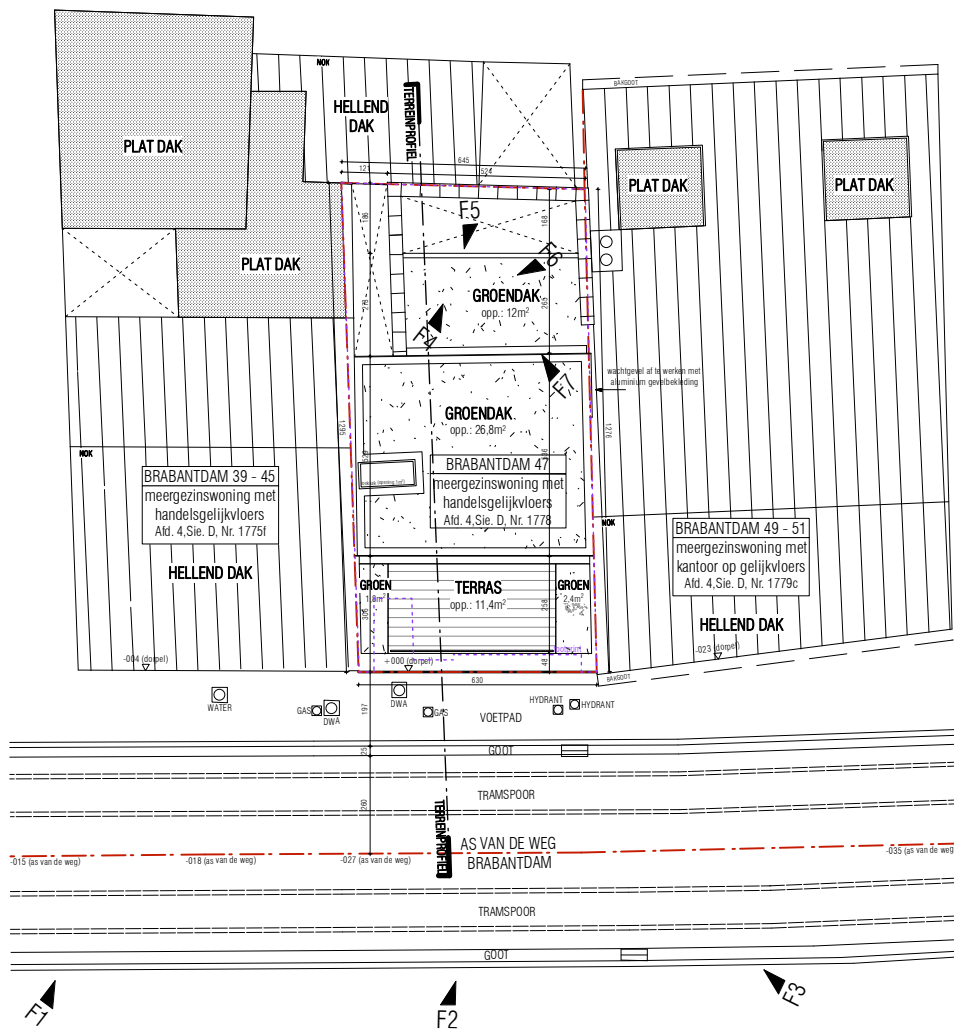

plan  
**INPLANTING**  
code  
**BA BRABANTDAM2 I V 01**

datum  
**30.08.2023**  
schaal  
**1/200**

projectsite  
**BRABANTDAM 47 B-9000 GENT**  
adres  
**BURGSTRAT 22 B-9000 GENT**

project  
**REGULARISATIE VAN DE FEITELIJKE SITUATIE**  
bouwheer  
**MONSIEUR BVBA DHR. EL-SAIDY AHMED**

elementarchitecten  
bvba  
casimiro plein 26 b - 9000 gent - info@elementarchitecten.be - www.elementarchitecten.be - fax 0937 9 330 44 25 - bna nr 09.38.646.162