


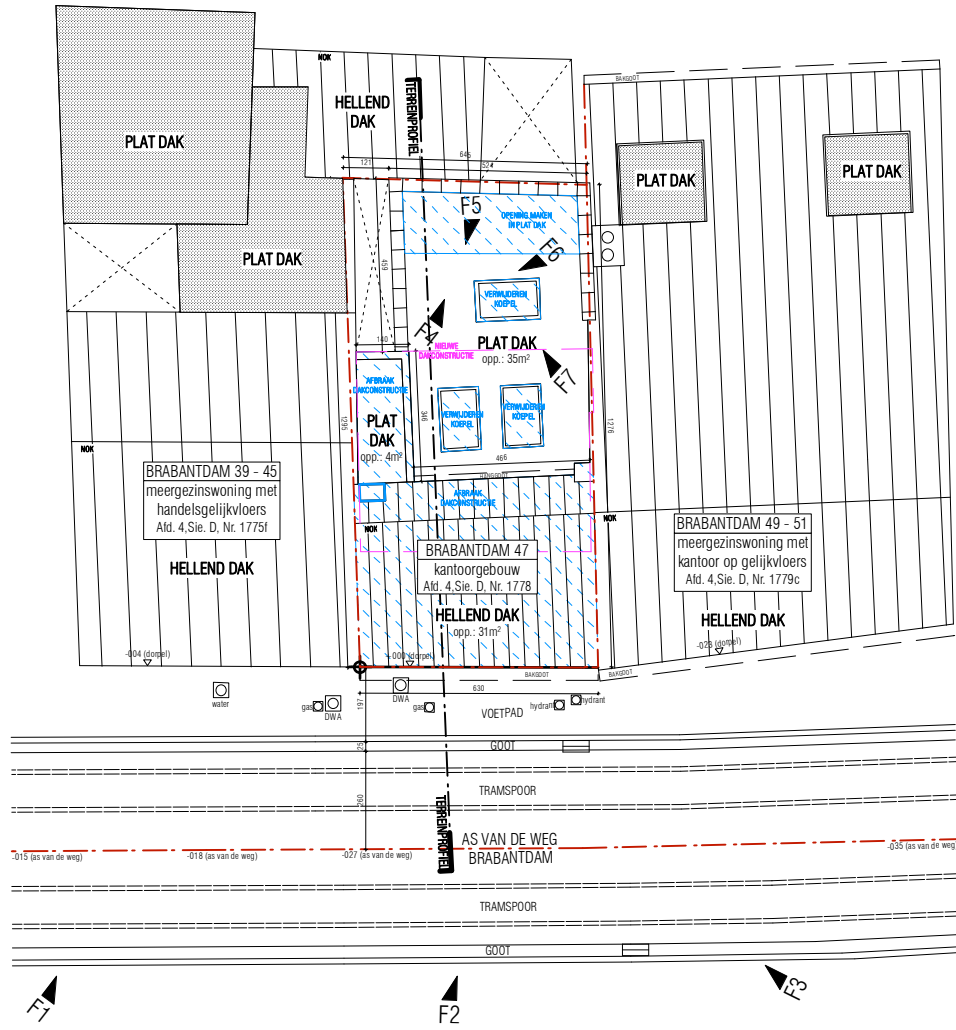

plan nr.
datum **30.08.2023**
schaal **1/200**

plan **INPLANTING**
code **BA BRABANTDAM2 I B 01**

projectsite **BRABANTDAM 47 B-9000 GENT**
adres **BURGSTRAT 22 B-9000 GENT**

project **REGULARISATIE VAN DE FEITELIJKE SITUATIE**
bouwheer **MONSIEUR BVBA, DHR. EL-SAIDY AHMED**

elementarchitecten
bvba
casimiroplein 26 b - 9000 gent - info@elementarchitecten.be - www.elementarchitecten.be - fax 0932 9 330 14 25 - bna nr 08.38.646.162