


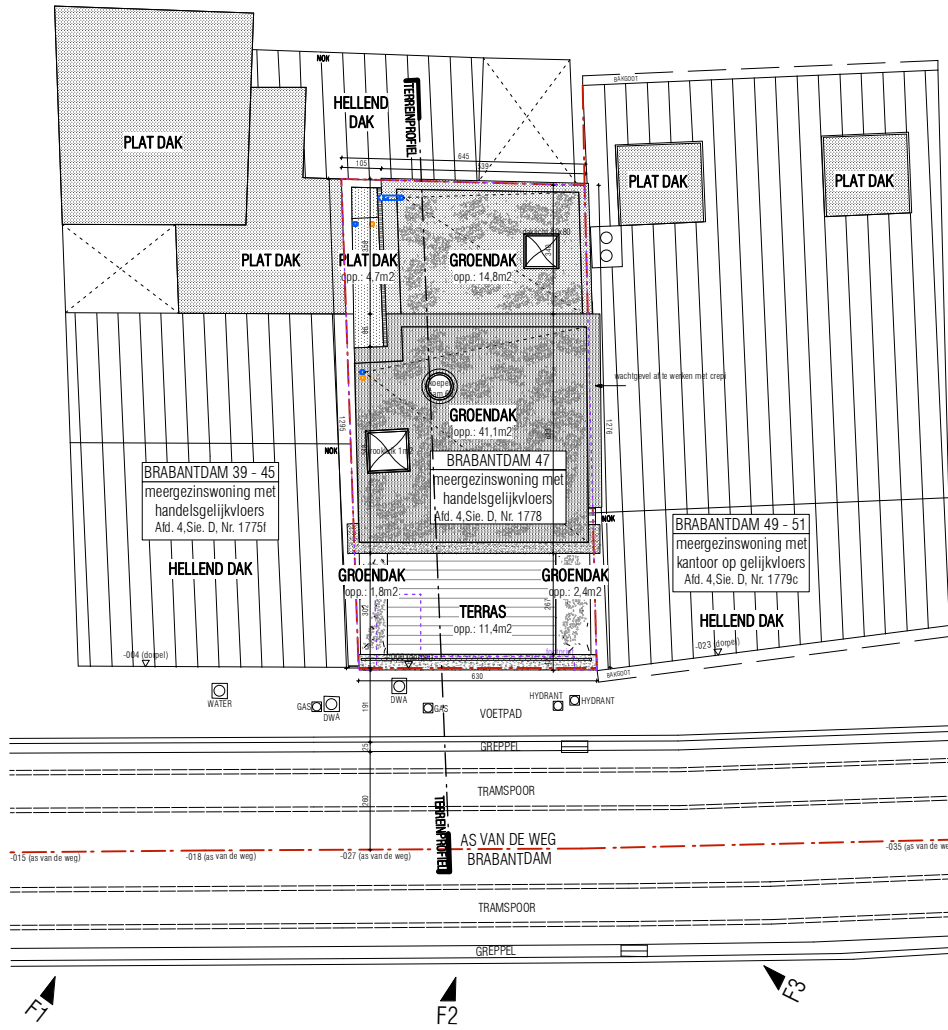

ZIE BIJZONDERE VOORWAARDE(N)



datum
27.12.2023

schaal
1/200

0 100 400
m

plan
INPLANTING

code
BA_BRABANTDAM2_I_N_01

projectsite
BRABANTDAM 47 B-9000 GENT

adres
BURGSTRAT 22 B-9000 GENT

project
REGULARISATIE VAN DE FEITELIJKE SITUATIE

bouwhier
MONSIEUR BVBA, DHR. EL-SADY AHMED

elementarchitecten

casimiro plein 26 b - 9000 gent - info@elementarchitecten.be - www.elementarchitecten.be - fax 0937 9 330 14 25 - bna nr 0838 646 162