


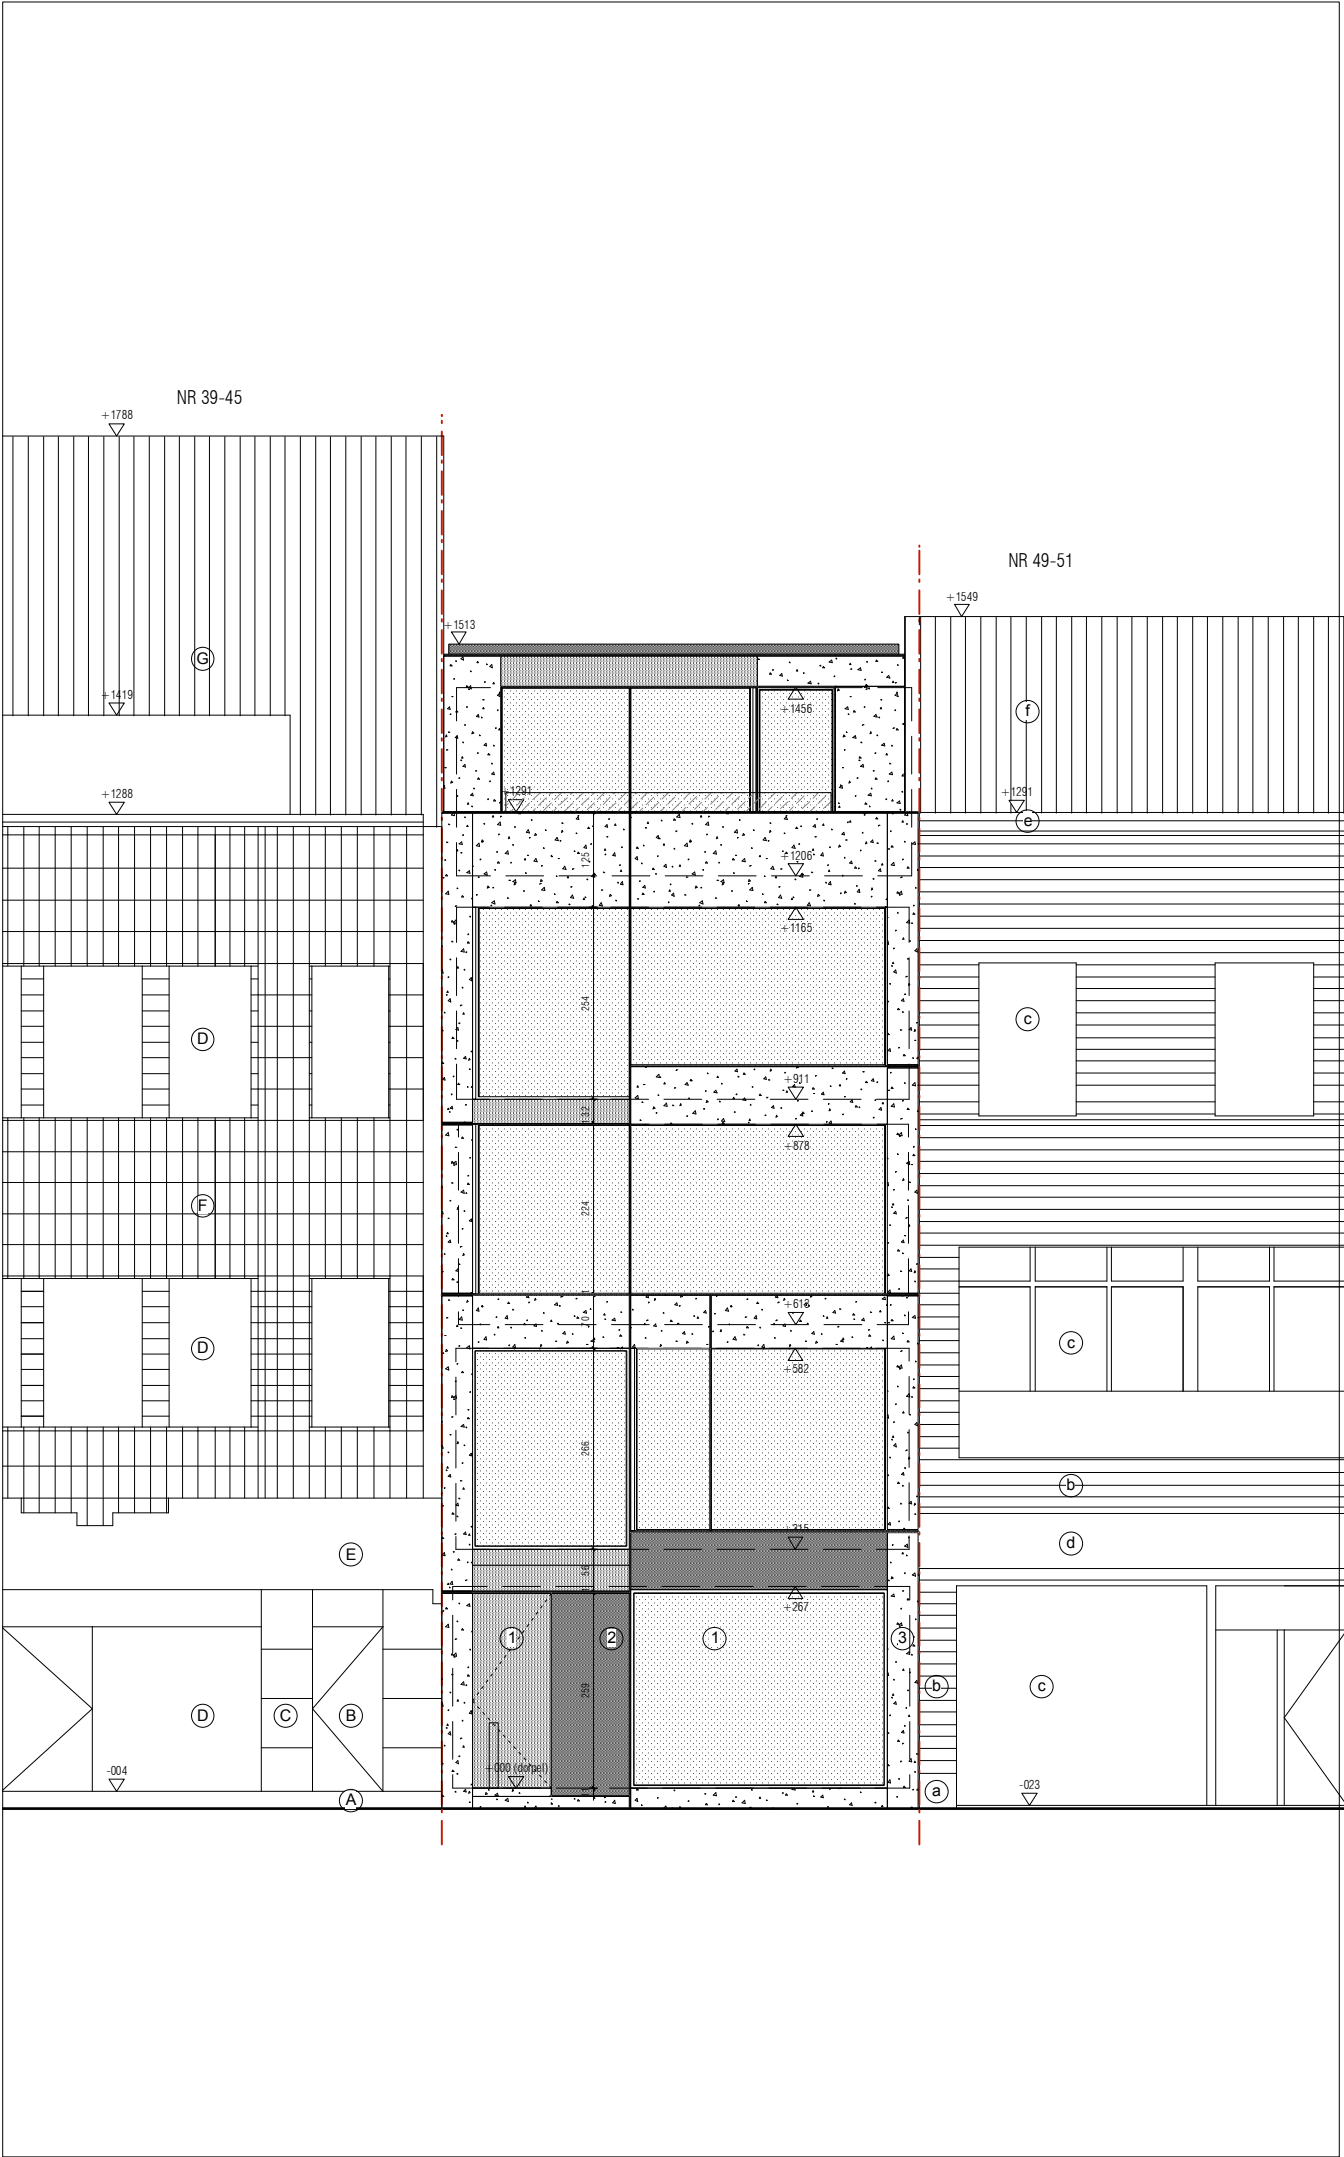

elementarchitecten b.v.a.	project REGULARISATIE VAN DE FEITELIJKE SITUATIE	bouwheer MONSIEUR BVBA, DHR. EL-SADY AHMED
	projectie BRABANTDAM 47 B-9000 GENT	adres BURGSTRAT 22 B-9000 GENT
plan VOORGEVEL	datum 30.08.2023	code BA_BRABANTDAM2_G_V_01_VG
	schaal 1/100	0 100 200 m cm