


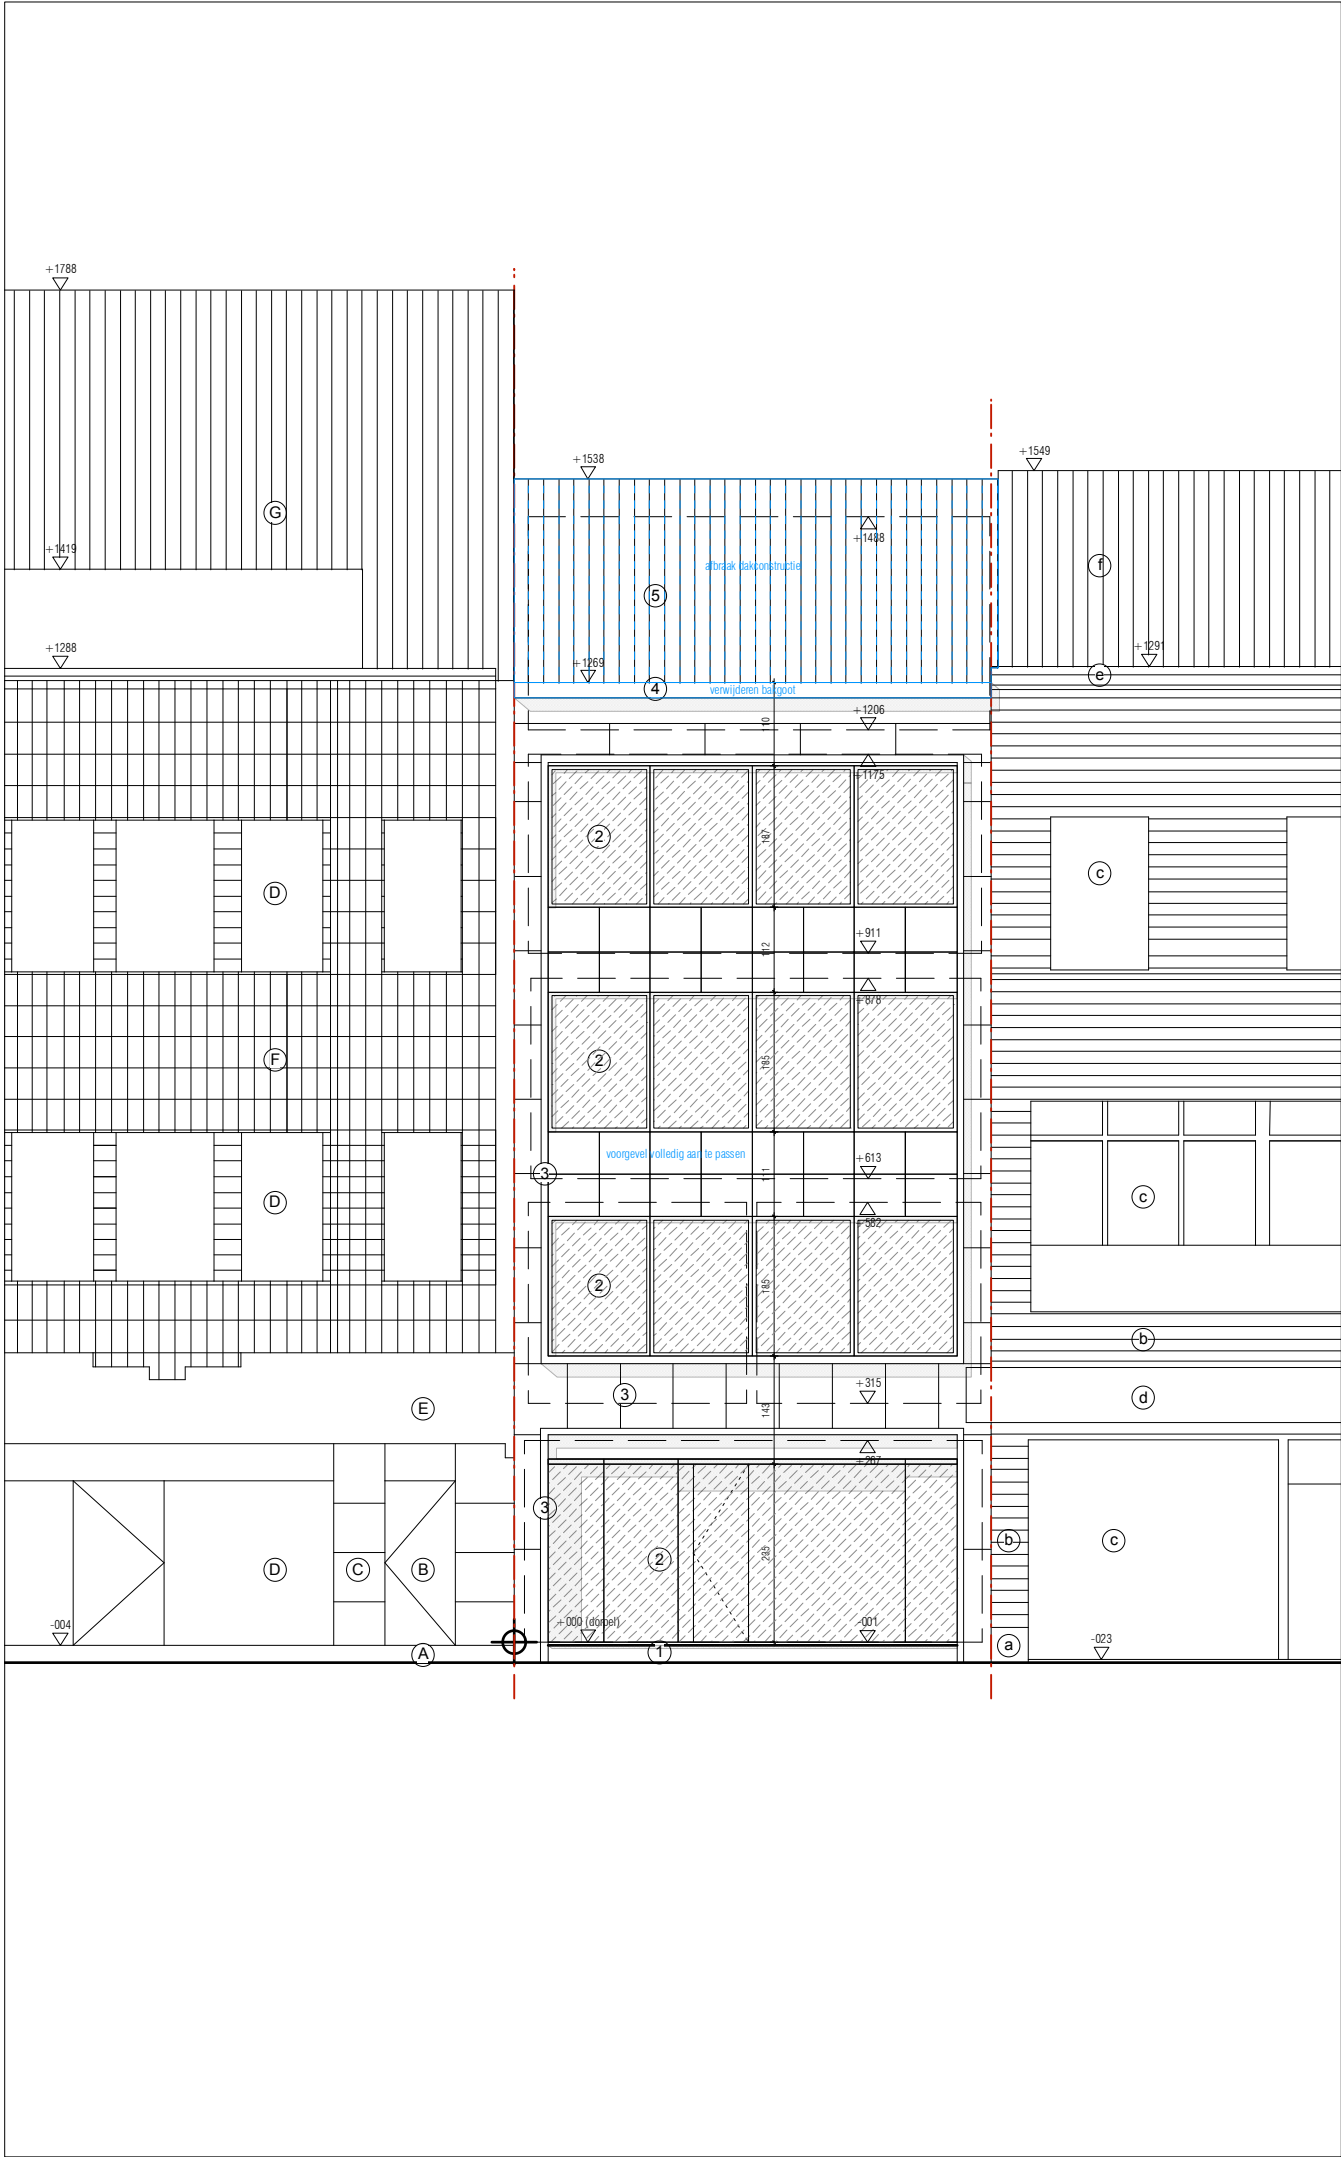

elementarchitecten b.na	project REGULARISATIE VAN DE FEITELIJKE SITUATIE	projectie BRABANTDAM 47 B-9000 GENT	plan VOORGEVEL		datum 30.08.2023	plan nr.
			code BA_BRABANTDAM2 G B 01_VG	schaal 1/100		
					adres BURGSTRAAFT 22 B-9000 GENT	
bouwhier MONSAERT BVBA, DHR. EL-SADY AHMED		casino plein 26 b- 9000 gent - info@elementarchitecten.be - www.elementarchitecten.be - fax 0932 9 330 34 25 - bna be 08.38.646.162				

