


ZIE BIJZONDERE VOORWAARDE(N)

De borstwering van het bovenste dakterras
aan de straatzijde moet achter de kroonlijst
geplaatst worden.

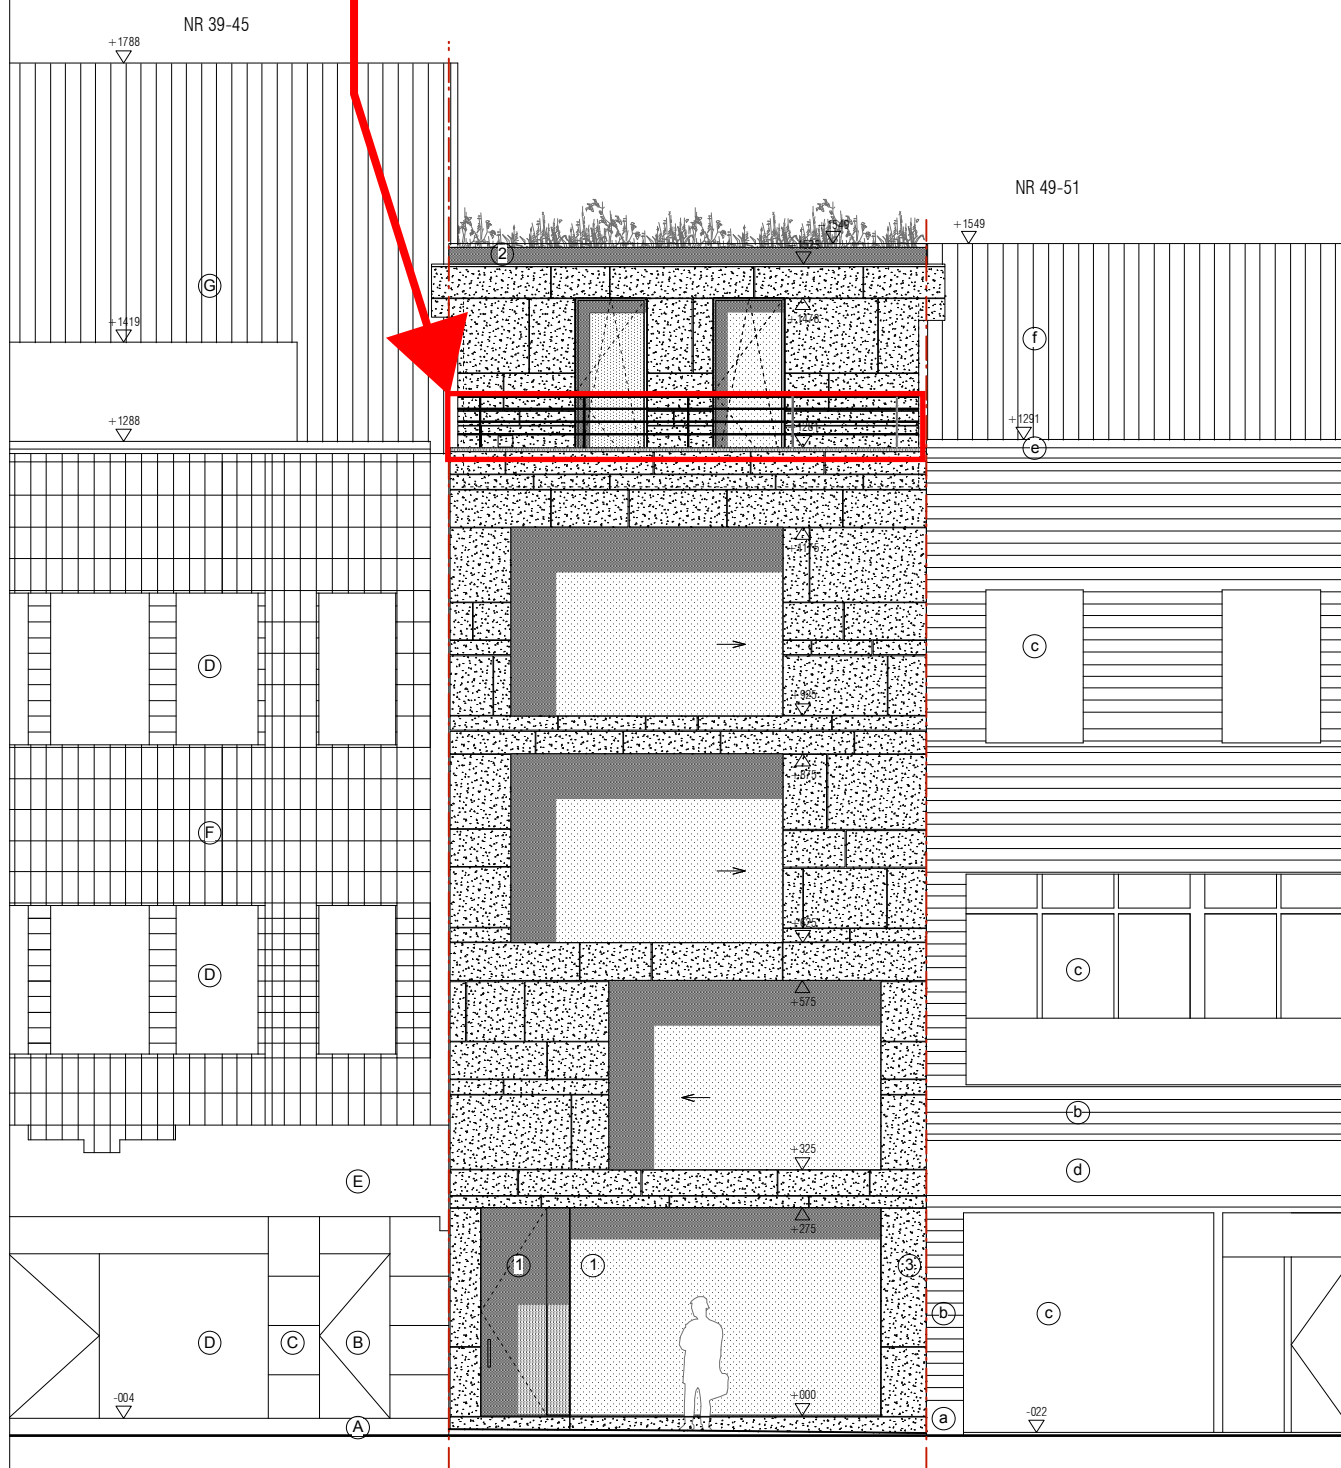

VOORGEVEL

datum
27.12.2023

0 100 200
in cm

schaal
1/100

plan
VOORGEVEL

code
BA_BRABANTDAM2_G_N_01_VG

projectie
BRABANTDAM 47 B-9000 GENT

adres
BURGSTRAT 22 B-9000 GENT

project
REGULARISATIE VAN DE FEITELIJKE SITUATIE

bouwhier
MONSAERT BVBA, DHR. EL-SADY AHMED

elementarchitecten b.v.a.

casario plein 26 b-9000 gent - info@elementarchitecten.be - www.elementarchitecten.be - fax 0937 9 330 34 25 - bwa be 08.38.646.162