


ZIE BIJZONDERE
VOORWAARDE(N)

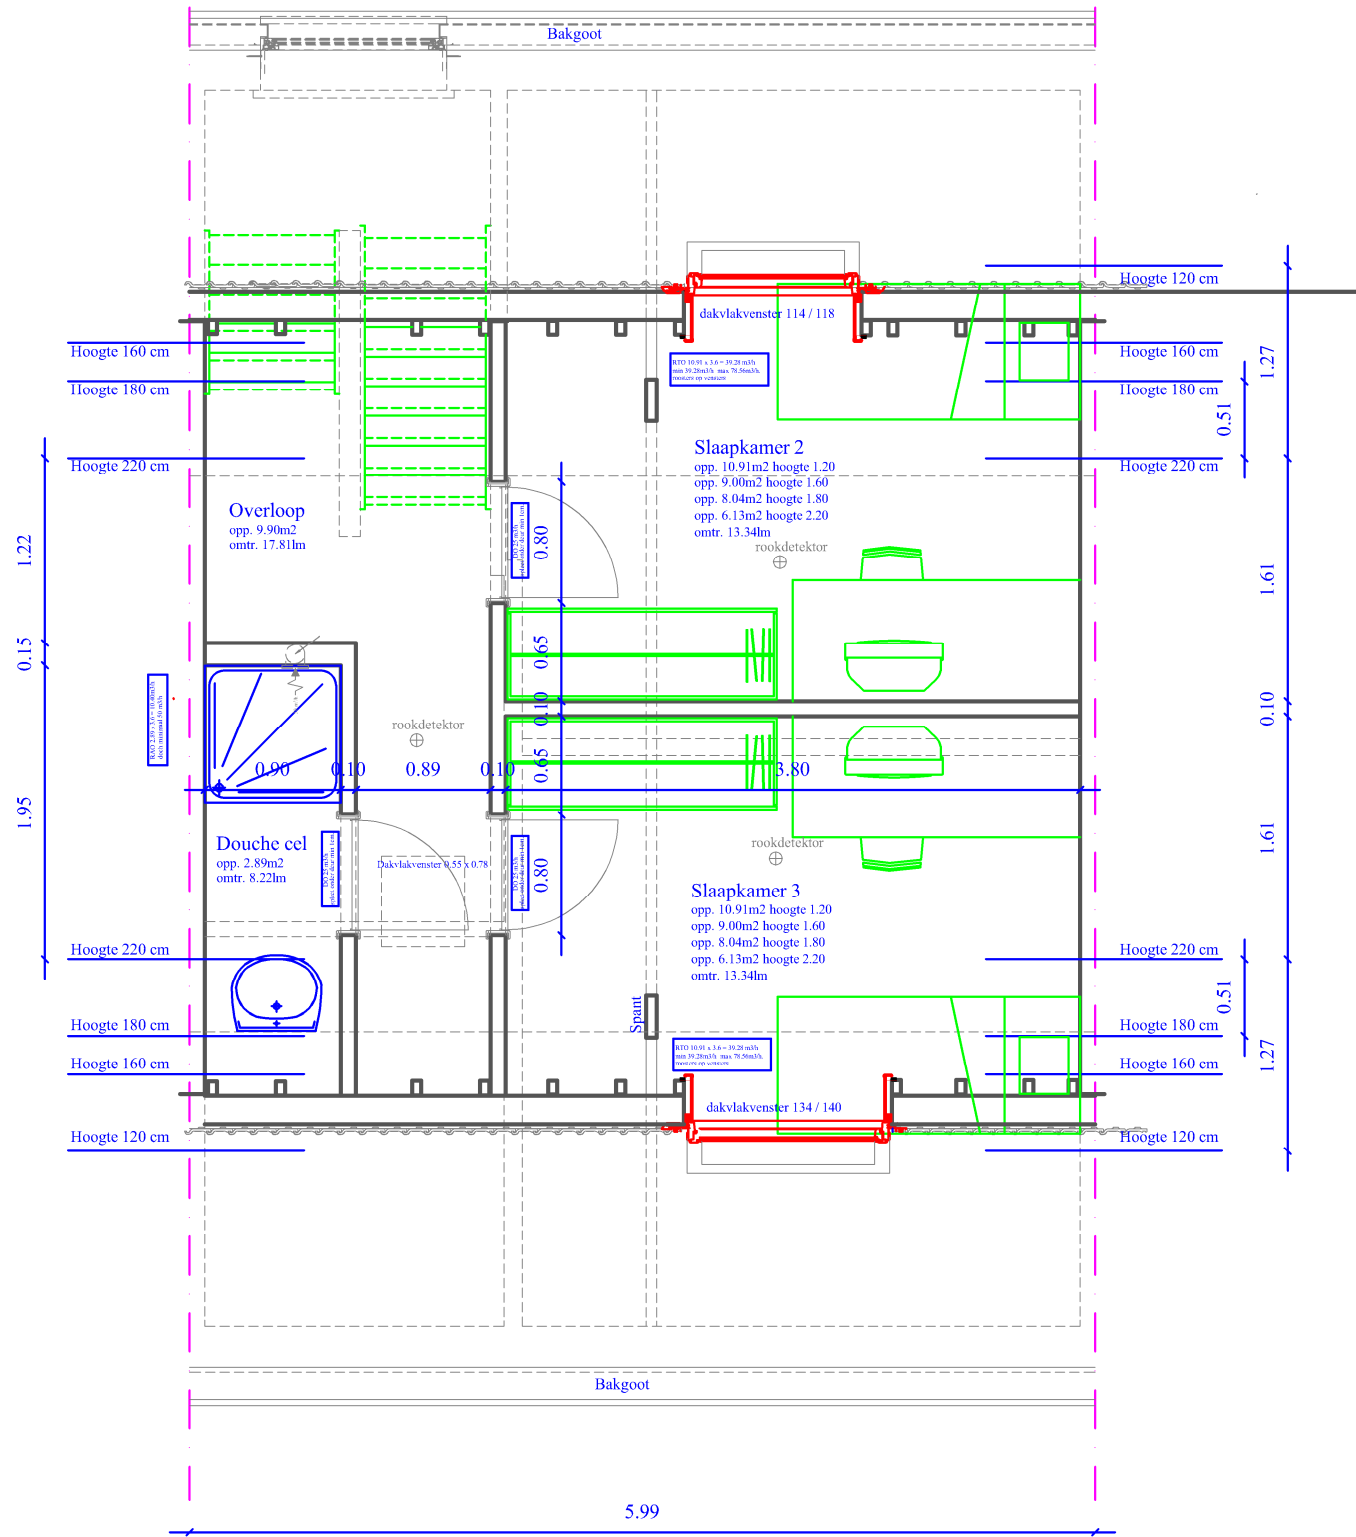

Zolderverdiep

	OPDRACHTGEVER Nick delafontaine Niki Salotti Groenewandeling 41 9031 Gent (Drogen) GSM 0499 23 15 23 ndelafontaine@gmail.com	Verbouwen rijwoning	DATUM
		Nieuwe toestand Zolderverdiep	10 01 2024
		PLANNUMMER BA_verbouwen pand_P_N_04_zolderverdiep	
WERF Groenewandeling 41 9031 Gent (Drogen) Kadastrale gegevens Afd 27 Sectie C nr 452h3			Maatlijn
	Schaal 1/50 of 20 mm is 1 meter		
Dit plan blijft onze eigendom het is verboden het te kopiëren of aan derden te geven zonder uitdrukkelijke toestemming.			

