



Legende

GEVELMATERIALEN

1. Dakpannen rood bruin
2. Bakgoot wit
3. Baksteengevel zandkleur
4. Buitenschrijnwerk wit
5. Buitenschrijnwerk hout bruin
6. dorpels in arduin grijs
7. Baksteengevel rood
8. Metalen dakbekleding grijs
9. Betonsteen grijs
10. Alu schrijnwerk grijs
11. Baksteengevel grijs
12. Glasdallen
13. betonplaten grijs

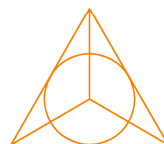

Referentiepunt

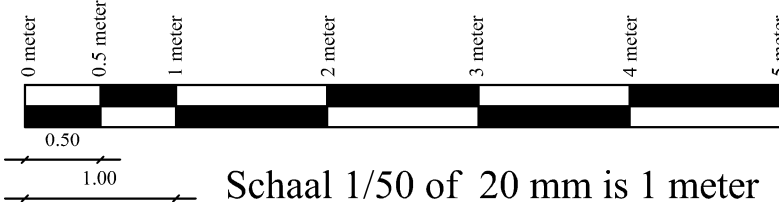 Frank Ponnet Energie Bewuste Architect EPB en EPC verslaggever Akkerstraat 22 9000 Gent tel. 09 / 233 24 27 GSM 0486 / 36 45 56 e-mail frank.ponnet@telenet.be orde van architecten Oost-Vlaanderen stamnummer A100745	OPDRACHTGEVER Nick delafontaine Niki Salotti Groenewondeling 41 9031 Gent (Drongen) GSM 0499 23 15 23 ndelafontaine@gmail.com		Verbouwen rijwoning		DATUM 05 09 2023
			Bestaande toestand Legende		
			PLANNUMMER BA_verbouwen pand_L_B_01_legende		
WERF Groenewandeling 41 9031 Gent (Drongen) Kadastrale gegevens Afd 27 Sectie C nr 452h3		 Maatlijn Schaal 1/50 of 20 mm is 1 meter			
Dit plan blijft onze eigendom het is verboden het te kopiëren of aan derden te geven zonder uitdrukkelijke toestemming.					