


ZIE BIJZONDERE
VOORWAARDE(N)

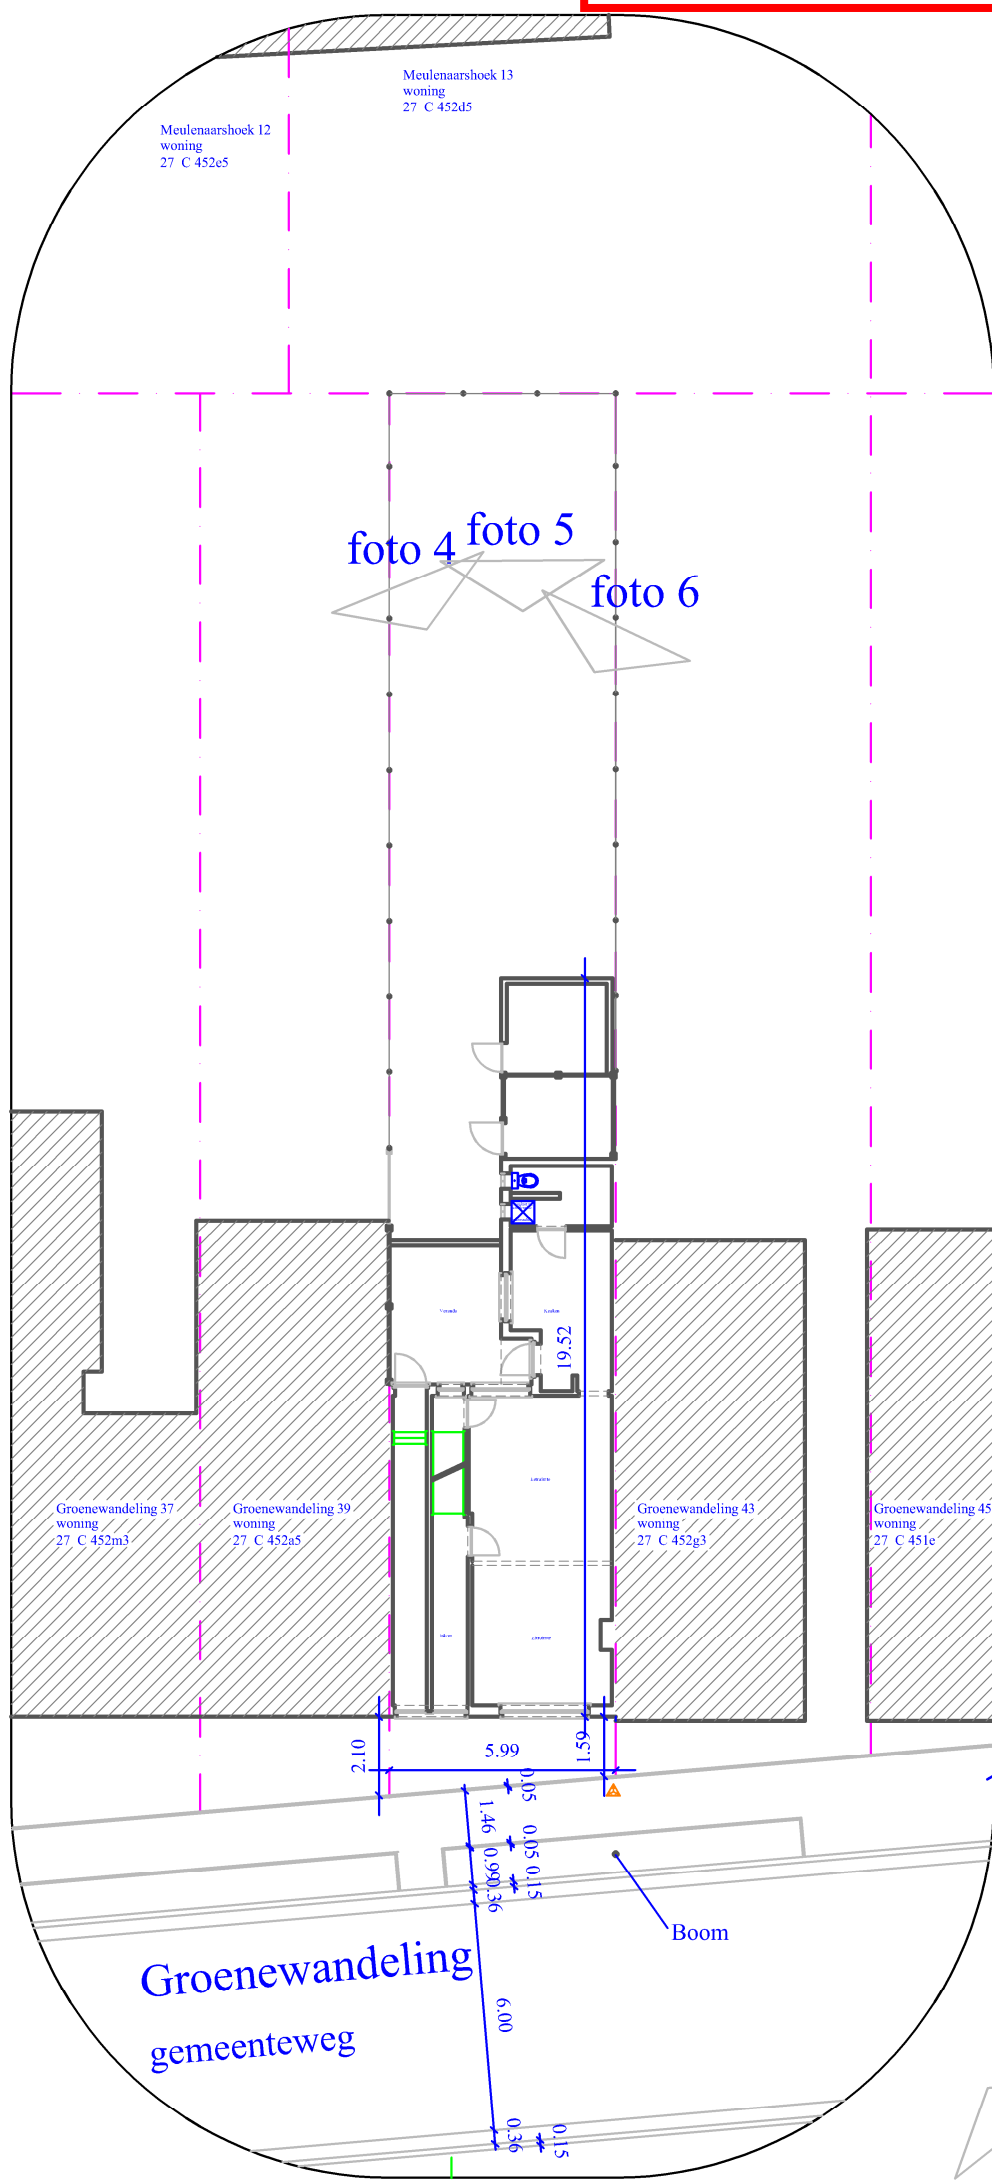

voetpad in betonklinkers

fietspad in betonklinkers

groene strook
boordsteen in beton
goot in beton

rijweg in asfalt

in het voetpad
- stadswater
- aardgas
- elektriciteit

Groenewandeling
gemeenteweg

foto 1

foto 2

foto 3

INPLANTINGSPLAN bestaande toestand

Schaal 1/200

Bebouwing in een straal van 10 meter rond het perceel



Frank Ponnet
Energie Bewuste Architect
EPB en EPC verslaggever
Akkerstraat 22
9000 Gent
tel. 09 / 233 24 27
GSM 0486 / 36 45 56
e-mail frank.ponnet@telenet.be
orde van architecten
Oost-Vlaanderen
stamnummer A100745

OPDRACHTGEVER
Nick delafontaine
Niki Salotti
Groenewandeling 41
9031 Gent (Drongen)
GSM 0499 23 15 23
ndelafontaine@gmail.com

WERF
Groenewandeling 41
9031 Gent (Drongen)
Kadastrale gegevens
Afd 27
Sectie C
nr 452h3

Verbouwen rijwoning

Bestaande toestand

Inplantingsplan

DATUM

05 09 2023


PLANNUMMER

BA_verbouwen pand_I_B_01_inplantingsplan



Maatlijn

Schaal 1/200 of 10 mm is 2 meter

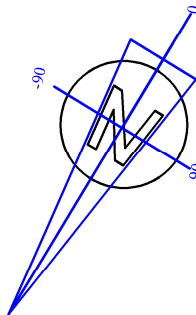

Terreinoppervlakte 220,68m²

Het terrein ligt in zonering centraal gebied ivm riolering

Dit plan blijft onze eigendom het is verboden het te kopiëren of aan derden te geven zonder uitdrukkelijke toestemming.