


**ZIE BIJZONDERE
VOORWAARDE(N)**

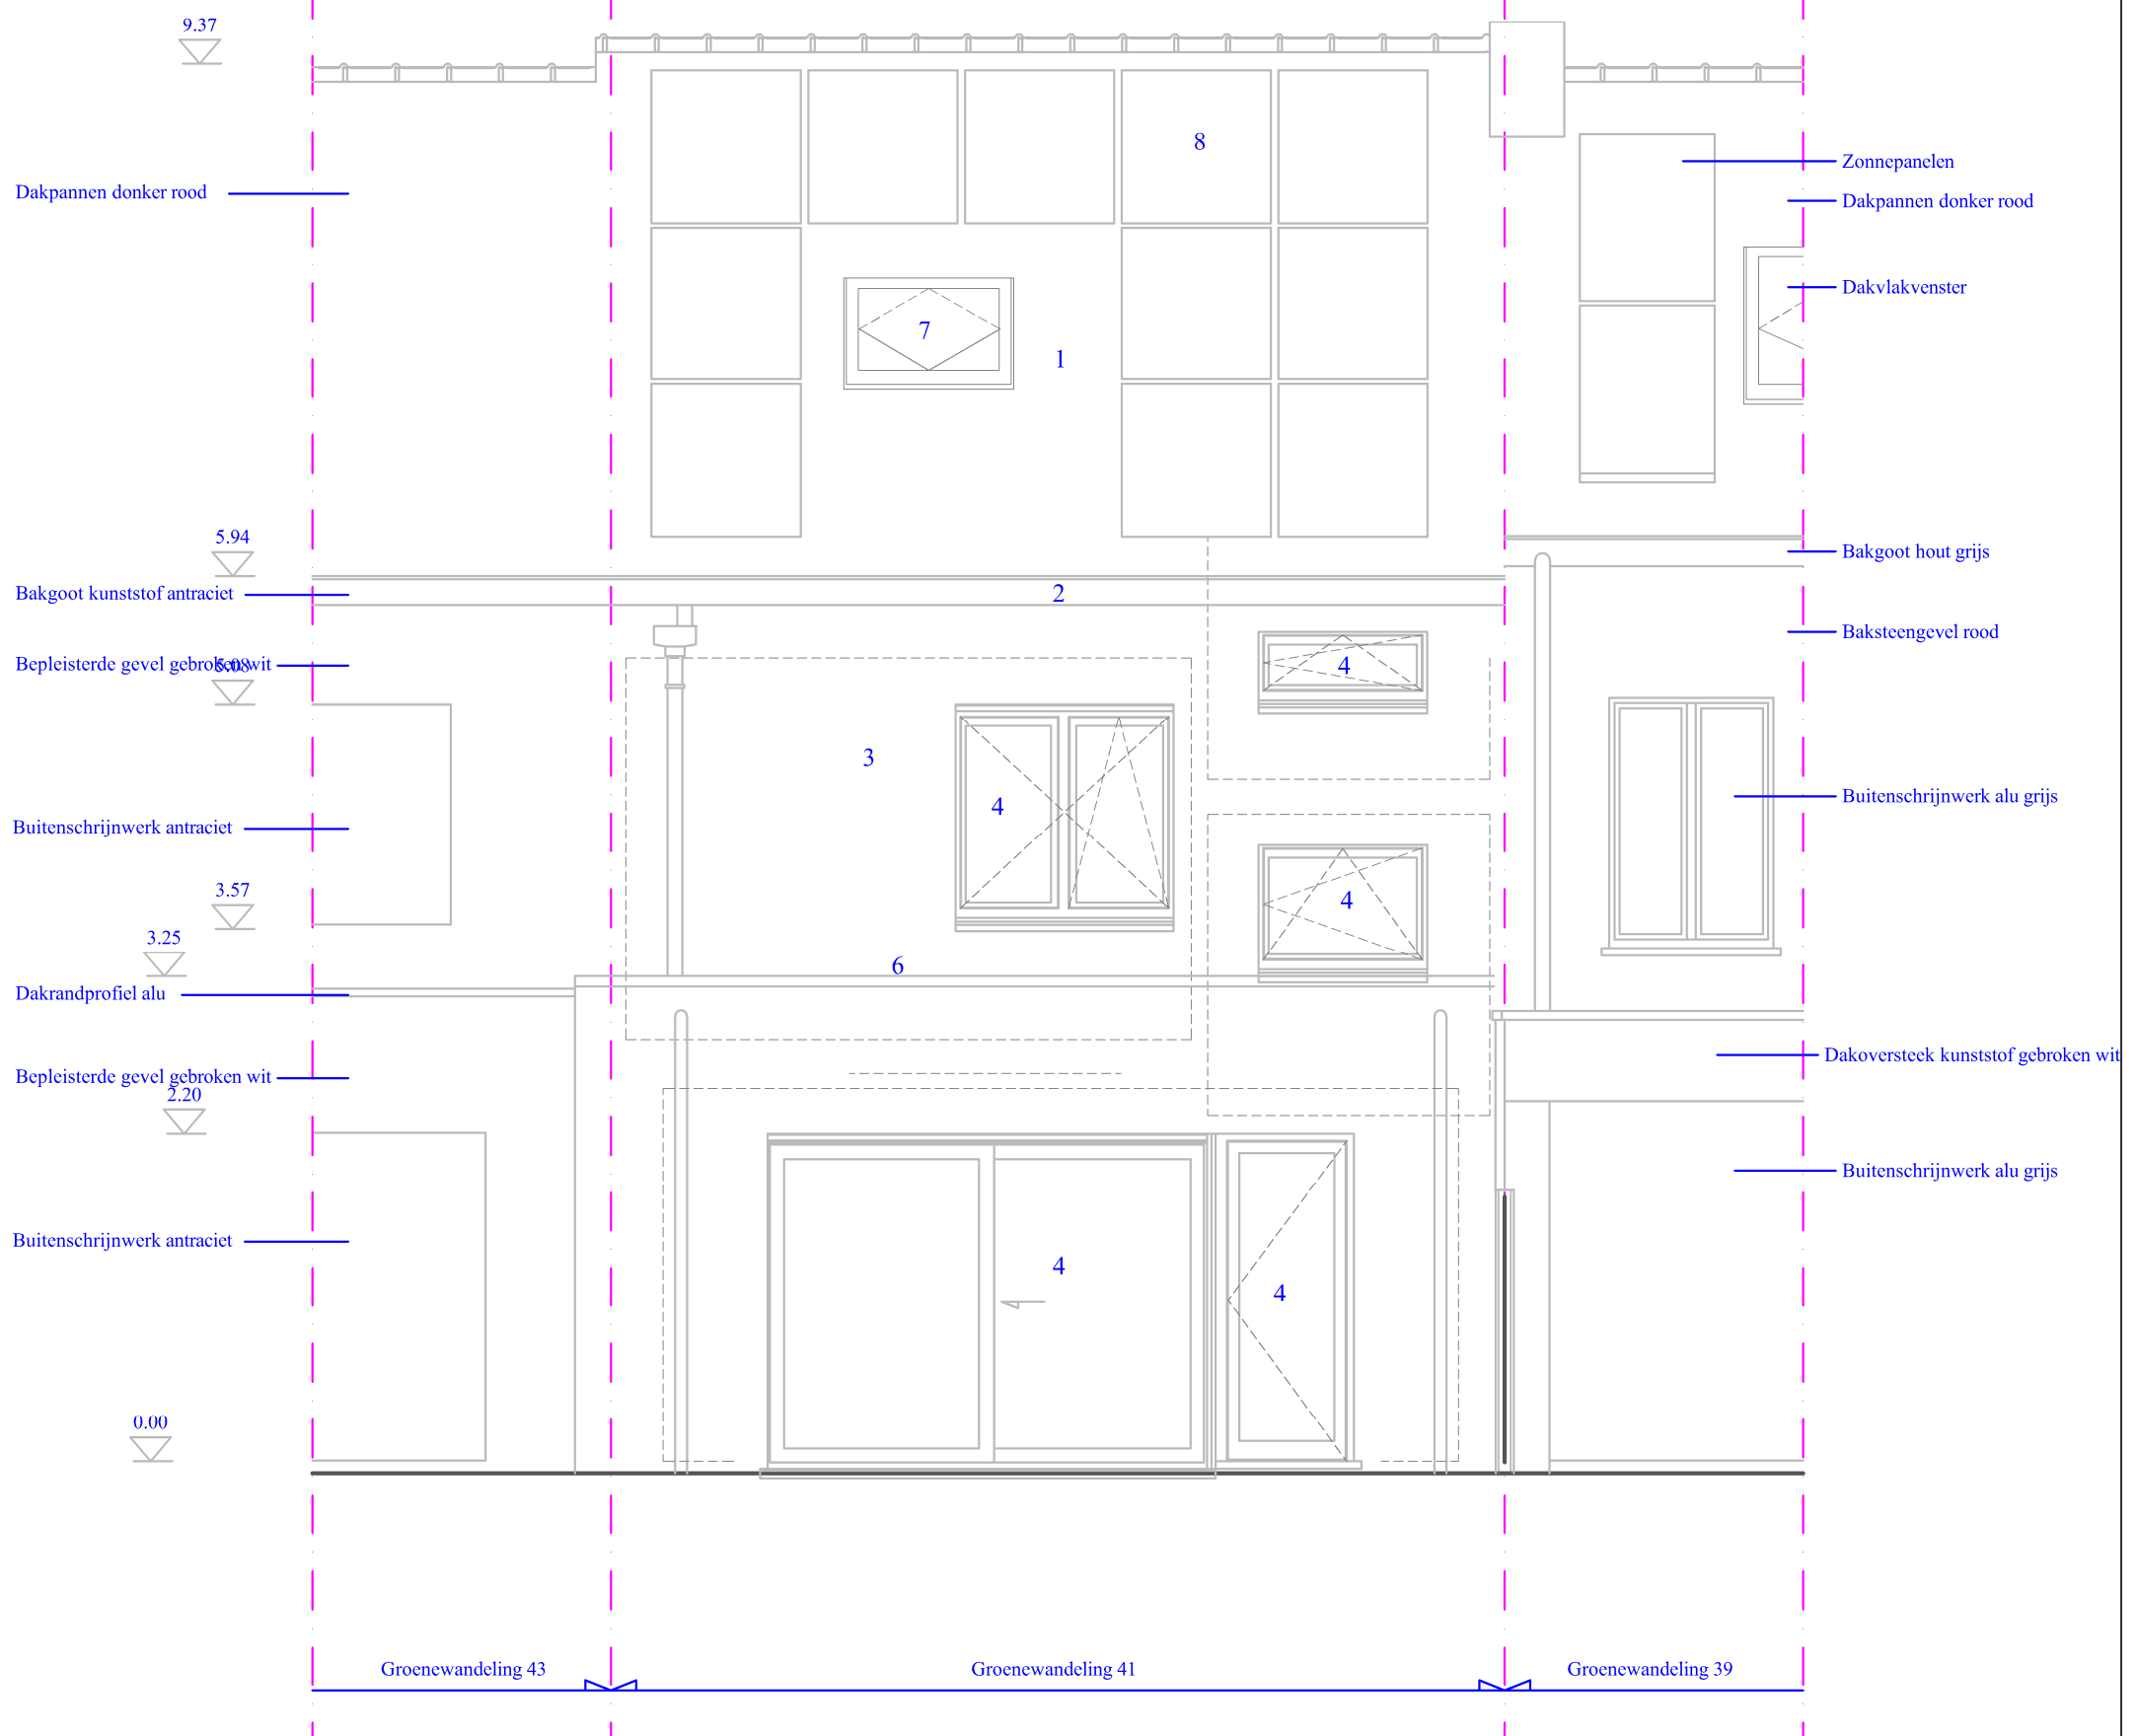

Achtergevel



Frank Ponnet
Energie Bewuste Architect
EPB en EPC verslaggever
Akkerstraat 22
9000 Gent
tel. 09 / 233 24 27
GSM 0486 / 36 45 56
e-mail frank.ponnet@telenet.be
orde van architecten
Oost-Vlaanderen
stamnummer A100745

OPDRACHTGEVER
Nick delafontaine
Niki Salotti
Groenewondeling 41
9031 Gent (Drongen)
GSM 0499 23 15 23
ndelafontaine@gmail.com

WERF
Groenewandeling 41
9031 Gent (Drongen)
Kadastrale gegevens
Afd 27
Sectie C
nr 452h3

Verbouwen rijwoning

Nieuwe toestand	Achtergevel
-----------------	-------------

PLANNUMMER

BA_verbouwen pand_G_N_02_achtergevel



DATUM
10 01 2024

Maatlijn

Schaal 1/50 of 20 mm is 1 meter

Dit plan blijft onze eigendom het is verboden het te kopiëren of aan derden te geven zonder uitdrukkelijke toestemming.