


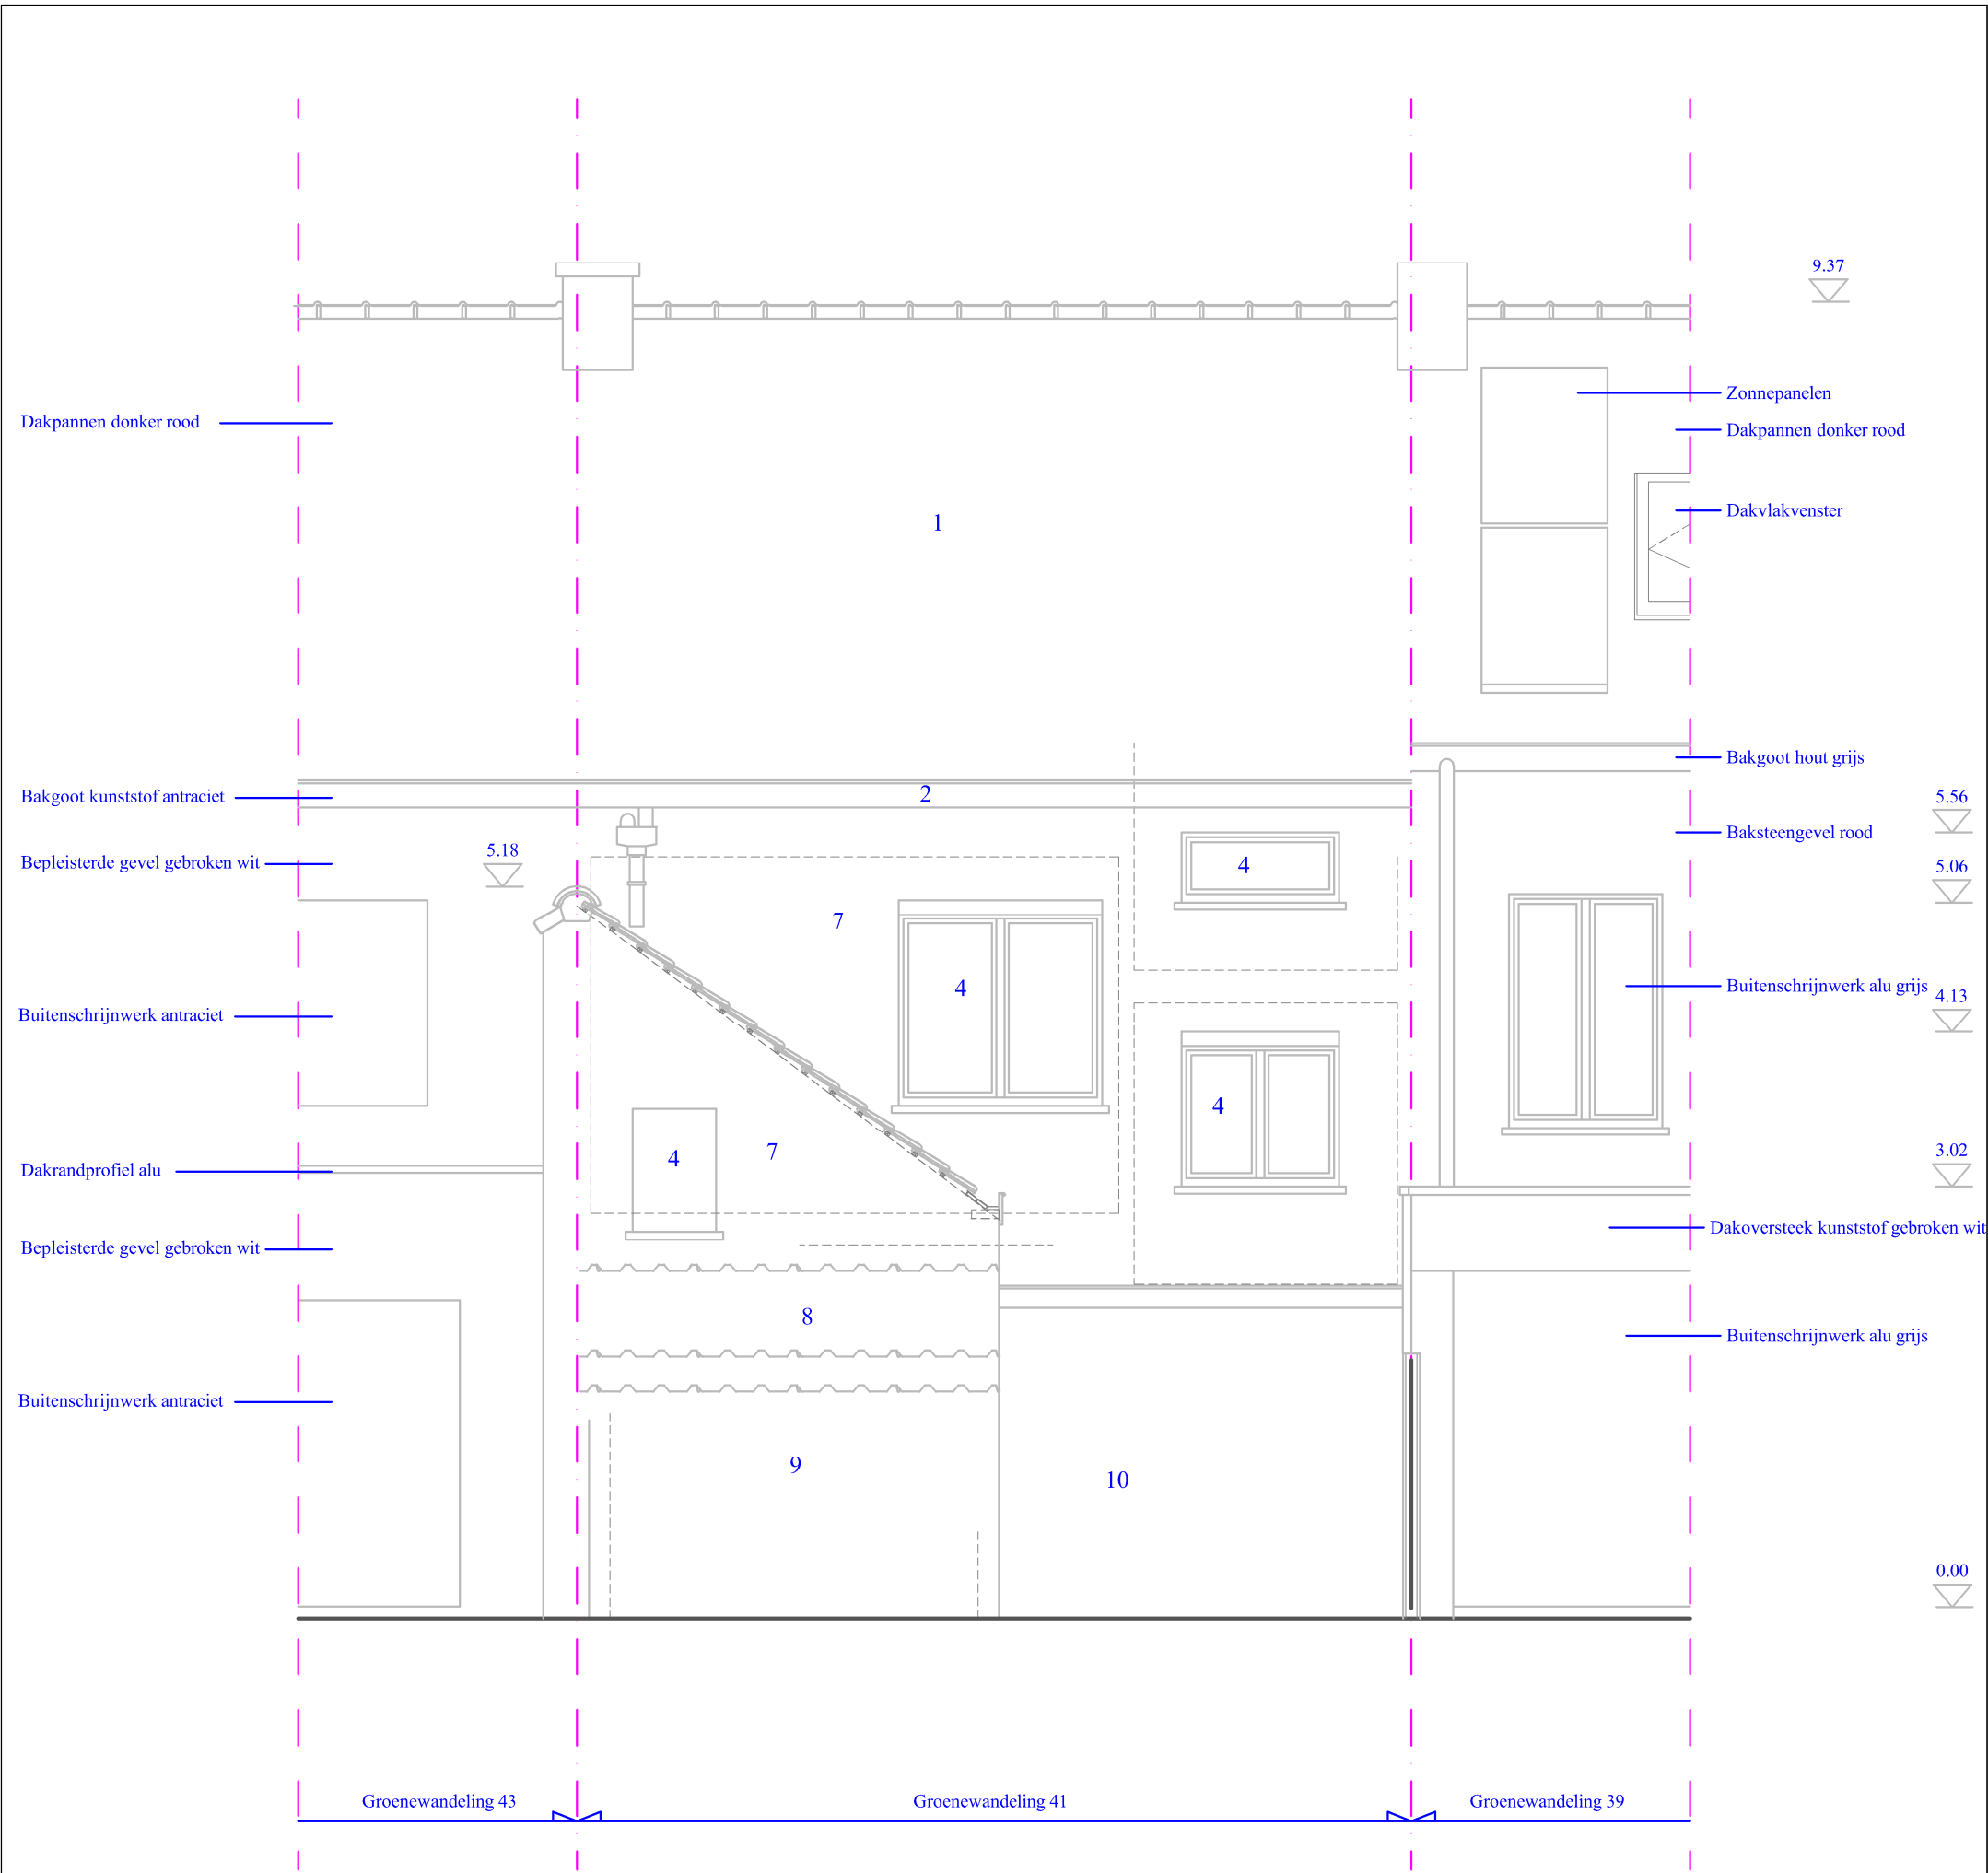

Achtergevel

 Frank Ponnet Energie Bewuste Architect EPB en EPC verslaggever Akkerstraat 22 9000 Gent tel. 09 / 233 24 27 GSM 0486 / 36 45 56 e-mail frank.ponnet@telenet.be orde van architecten Oost-Vlaanderen stamnummer A100745	OPDRACHTGEVER Nick delafontaine Niki Salotti Groenewondeling 41 9031 Gent (Drongen) GSM 0499 23 15 23 ndelafontaine@gmail.com	Verbouwen rijwoning		DATUM 24 08 2023
		Bestaande toestand	Achtergevel	
		PLANNUMMER BA_verbouwen pand_G_B_02_achtergevel		
	WERF Groenewandeling 41 9031 Gent (Drongen) Kadastrale gegevens Afd 27 Sectie C nr 452h3	0 meter 0.5 meter 1 meter 2 meter 3 meter 4 meter 5 meter Maatlijn Schaal 1/50 of 20 mm is 1 meter		
Dit plan blijft onze eigendom het is verboden het te kopiëren of aan derden te geven zonder uitdrukkelijke toestemming.				