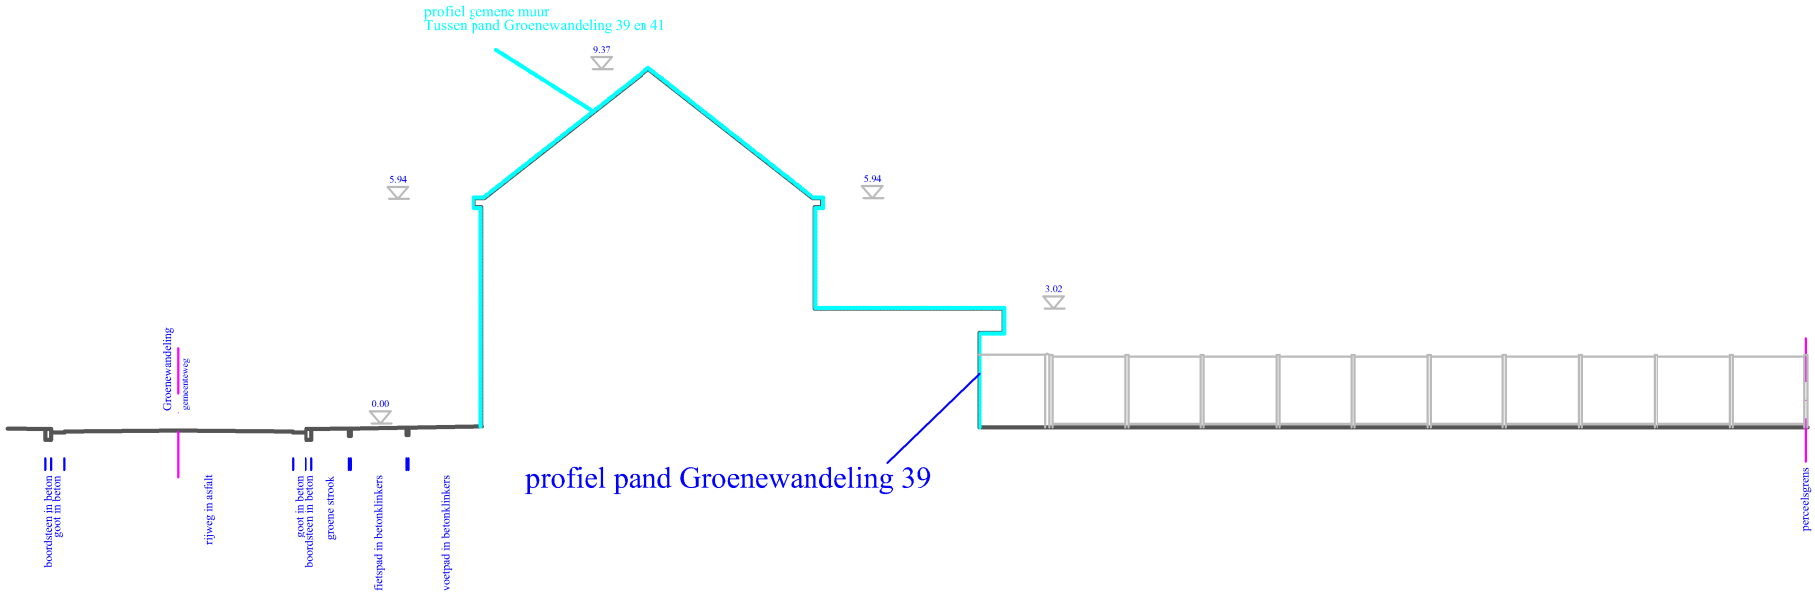


# Profiel pand Groenewandeling 39

schaal idem als inplantinsplan


Frank Ponnet
Energie Bewuste Architect
EPB en EPC verslaggever
Akkerstraat 22
9000 Gent
tel. 09 / 233 24 27
GSM 0486 / 36 45 56
e-mail frank.ponnet@telenet.be
orde van architecten
Oost-Vlaanderen
stamnummer A100745


OPDRACHTGEVER
Nick delafontaine
Niki Salotti
Groenewondeling 41
9031 Gent (Drongen)
GSM 0499 23 15 23
ndelafontaine@gmail.com

Verbouwen rijwoning

Bestaande toestand — Profiel pand Groenewandeling 39

DATUM
05 09 2023

PLANNUMMER
BA_verbouwen pand_T_B_02_profiel pand groenewandeling 39

WERF
Groenewandeling 41
9031 Gent (Drongen)
Kadastrale gegevens
Afd 27
Sectie C
nr 452h3

0 meter — 2 meter — 4 meter — 8 meter — 12 meter — 16 meter — 20 meter

2.00

4.00

Maatlijn

Schaal 1/200 of 10 mm is 2 meter


Dit plan blijft onze eigendom het is verboden het te kopieren of aan derden te geven zonder uitdrukkelijke toestemming.