



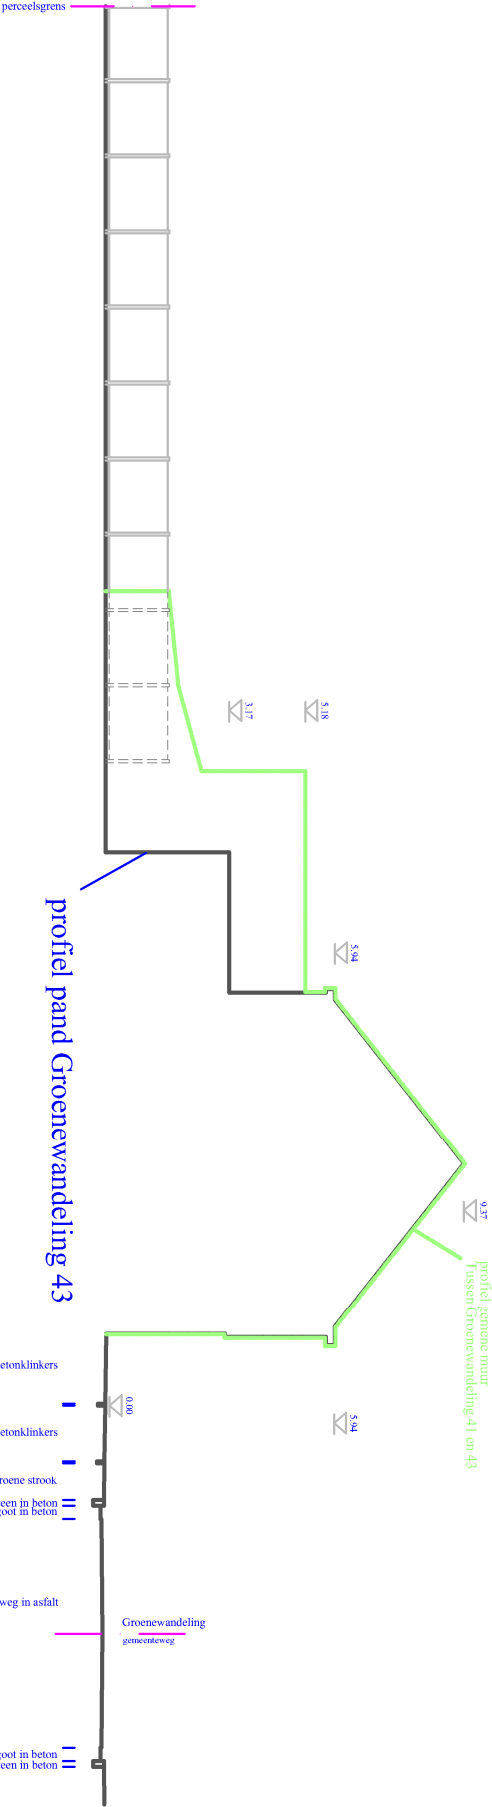

Profiel pand Groenewandeling 43

schaal idem als implantatieplan

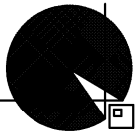

Frank Pomet
Energie Bewuste Architect
EPB en EPC verslaggever
Akkerstraat 22
9000 Gent
tel. 09 / 233 24 27
GSM 0486 / 36 45 56
e-mail frank.pomet@telenet.be
orde van architecten
Oost-Vlaanderen
stamnummer A100745

OPDRACHTGEVER
Nick deLafontaine
Niki Salotti
Groenewandeling 41
9031 Gent (Drongen)
GSM 0499 23 15 23
ndelafontaine@gmail.com

WERF
Groenewandeling 41
9031 Gent (Drongen)
Kadastrale gegevens
Afd. 27
Sectie C
nr 452h3


Verbouwen rijwoning

Bestaande toestand Profiel pand Groenewandeling 43

DATUM
05 09 2023

PLANNUMMER

BA_verbouwen pand_T_B_03_profiel pand groenewandeling 43

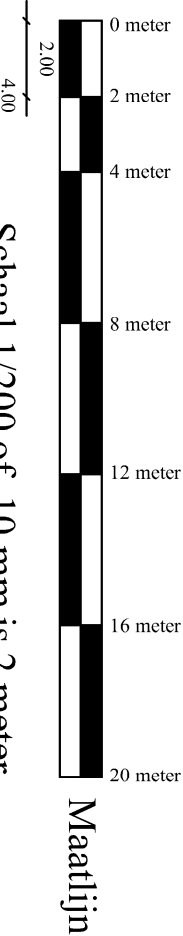

Schaal 1/200 of 10 mm is 2 meter

Dit plan blijft onze eigendom het is verboden het te kopiëren of aan derden te geven zonder uitdrukkelijke toestemming.