


**ZIE BIJZONDERE
VOORWAARDE(N)**

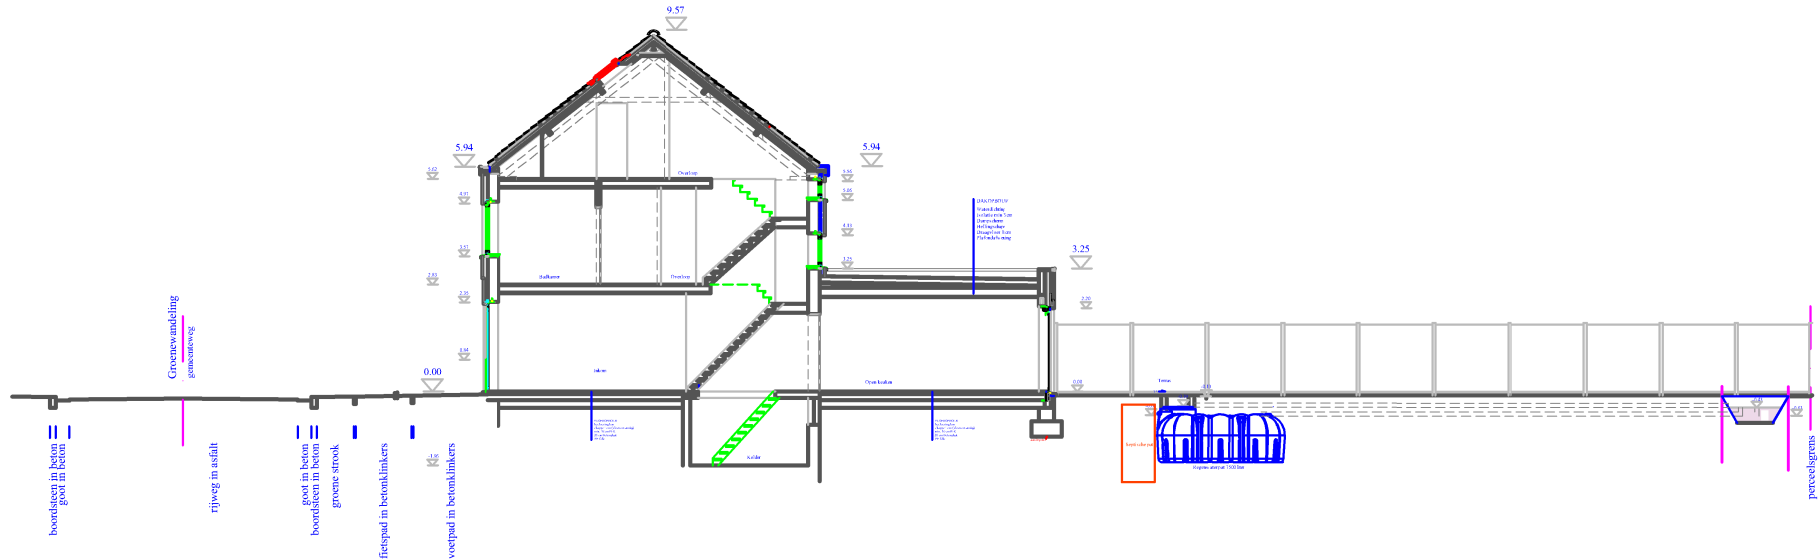

Terreinprofiel aa nieuwe toestand
schaal idem als inplantingsplan



Frank Ponnet
Energie Bewuste Architect
EPB en EPC verslaggever
Akkerstraat 22
9000 Gent
tel. 09 / 233 24 27
GSM 0486 / 36 45 56
e-mail frank.ponnet@telenet.be
orde van architecten
Oost-Vlaanderen
stamnummer A100745

OPDRACHTGEVER
Nick delafontaine
Niki Salotti
Groenewondeling 41
9031 Gent (Drongen)
GSM 0499 23 15 23
ndelafontaine@gmail.com

WERF
Groenewandeling 41
9031 Gent (Drongen)
Kadastrale gegevens
Afd 27
Sectie C
nr 452h3

Verbouwen rijwoning

Nieuwe toestand

Terreinprofiel aa

DATUM
10 01 2024

PLANNUMMER

BA_verbouwen pand_T_N_01_terreinprofiel aa



Maatlijn

Schaal 1/200 of 10 mm is 2 meter

Dit plan blijft onze eigendom het is verboden het te kopiëren of aan derden te geven zonder uitdrukkelijke toestemming.