


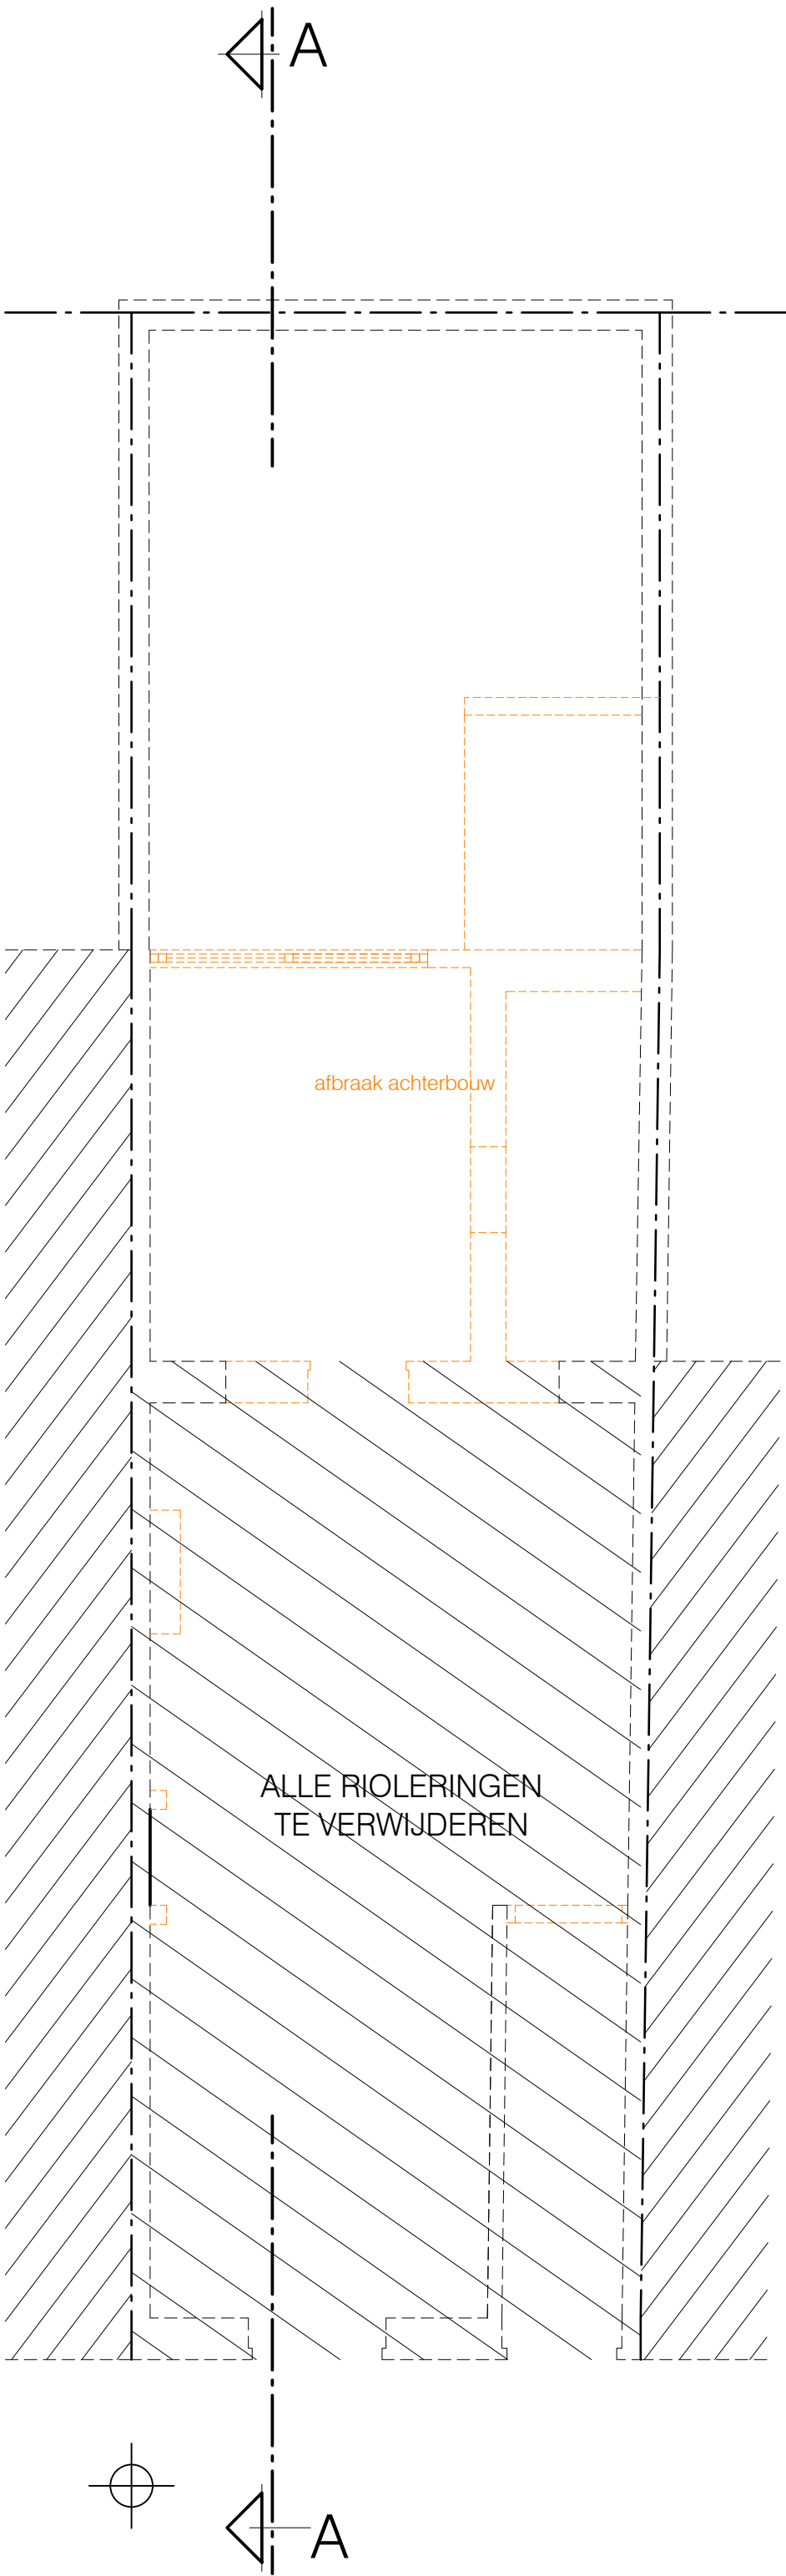

BESTAANDE TOESTAND - FUNDERING & RIOLERING

schaal: 1/50

maatvoering in cm

