


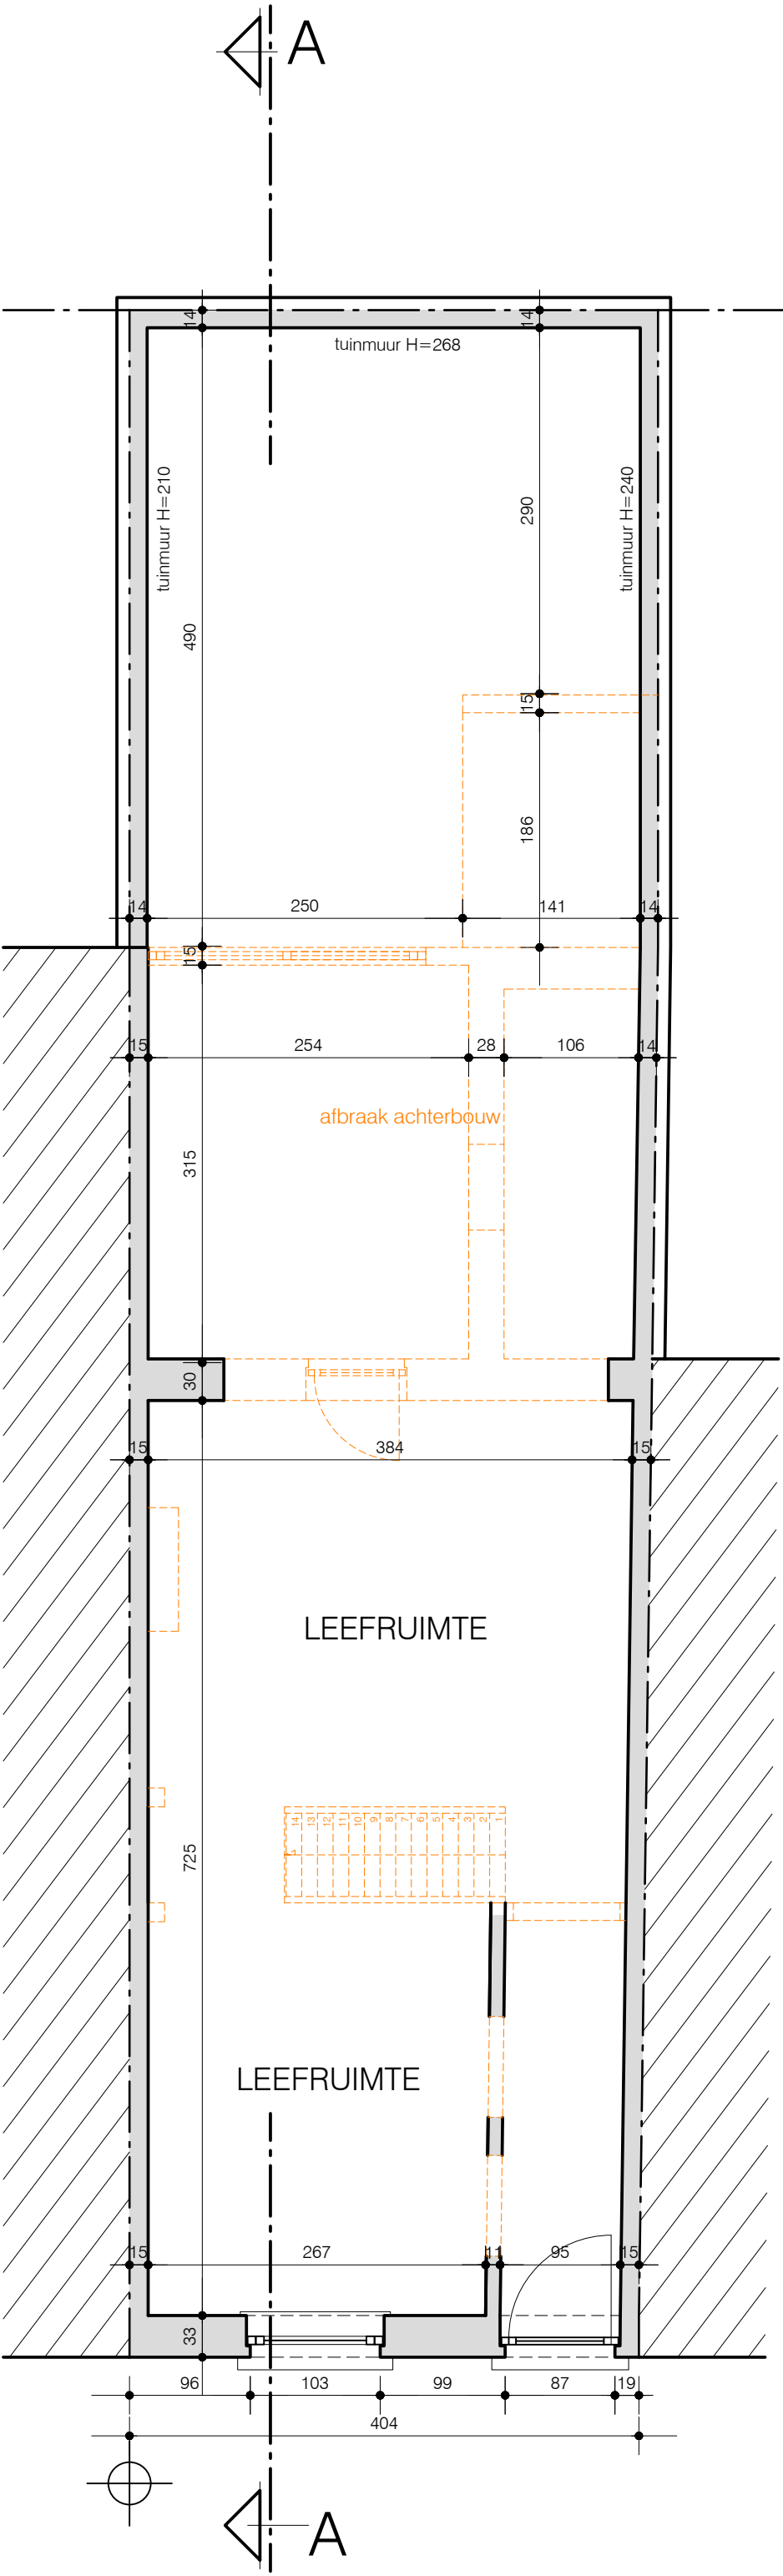

BESTAANDE TOESTAND - GRONDPLAN GELIJKVLOERS

schaal: 1/50
maatvoering in cm