B V B A ARCHITECTENTEAM PETER CATTOIR
Charles de Costerstraat 3 - 9050 Gentbrugge
tel. 09/231 76 31 - fax. 09/232 43 96 - gsm. 0475/32 97 24

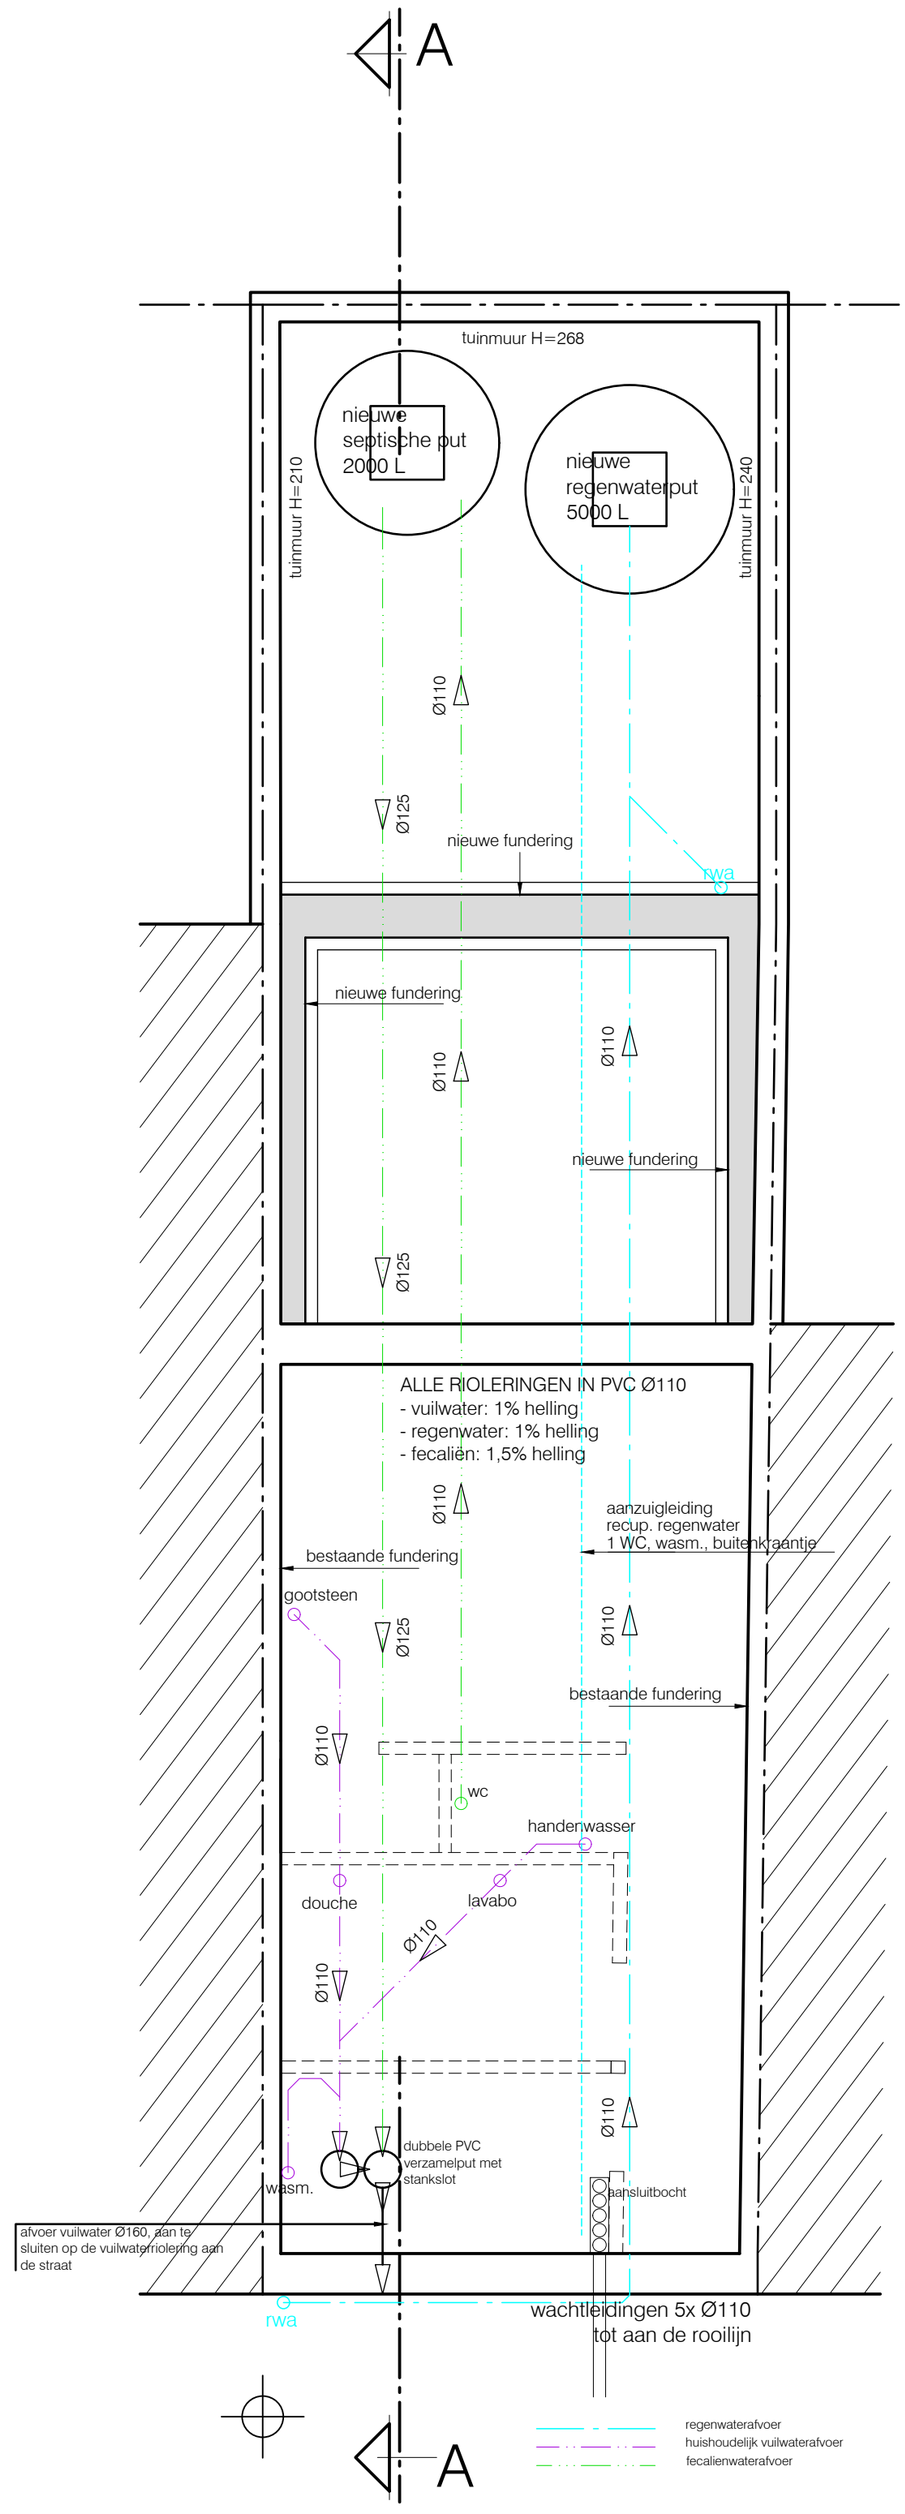

ZIE BIJZONDERE VOORWAARDE(N)

NIEUWE TOESTAND - FUNDERING & RIOLERING
schaal: 1/50
maatvoering in cm

0 1 2 3 4 5