B V B A ARCHITECTENTEAM PETER CATTOIR

Charles de Costerstraat 3 - 9050 Gentbrugge
tel. 09/231 76 31 - fax. 09/232 43 96 - gsm. 0475/32 97 24

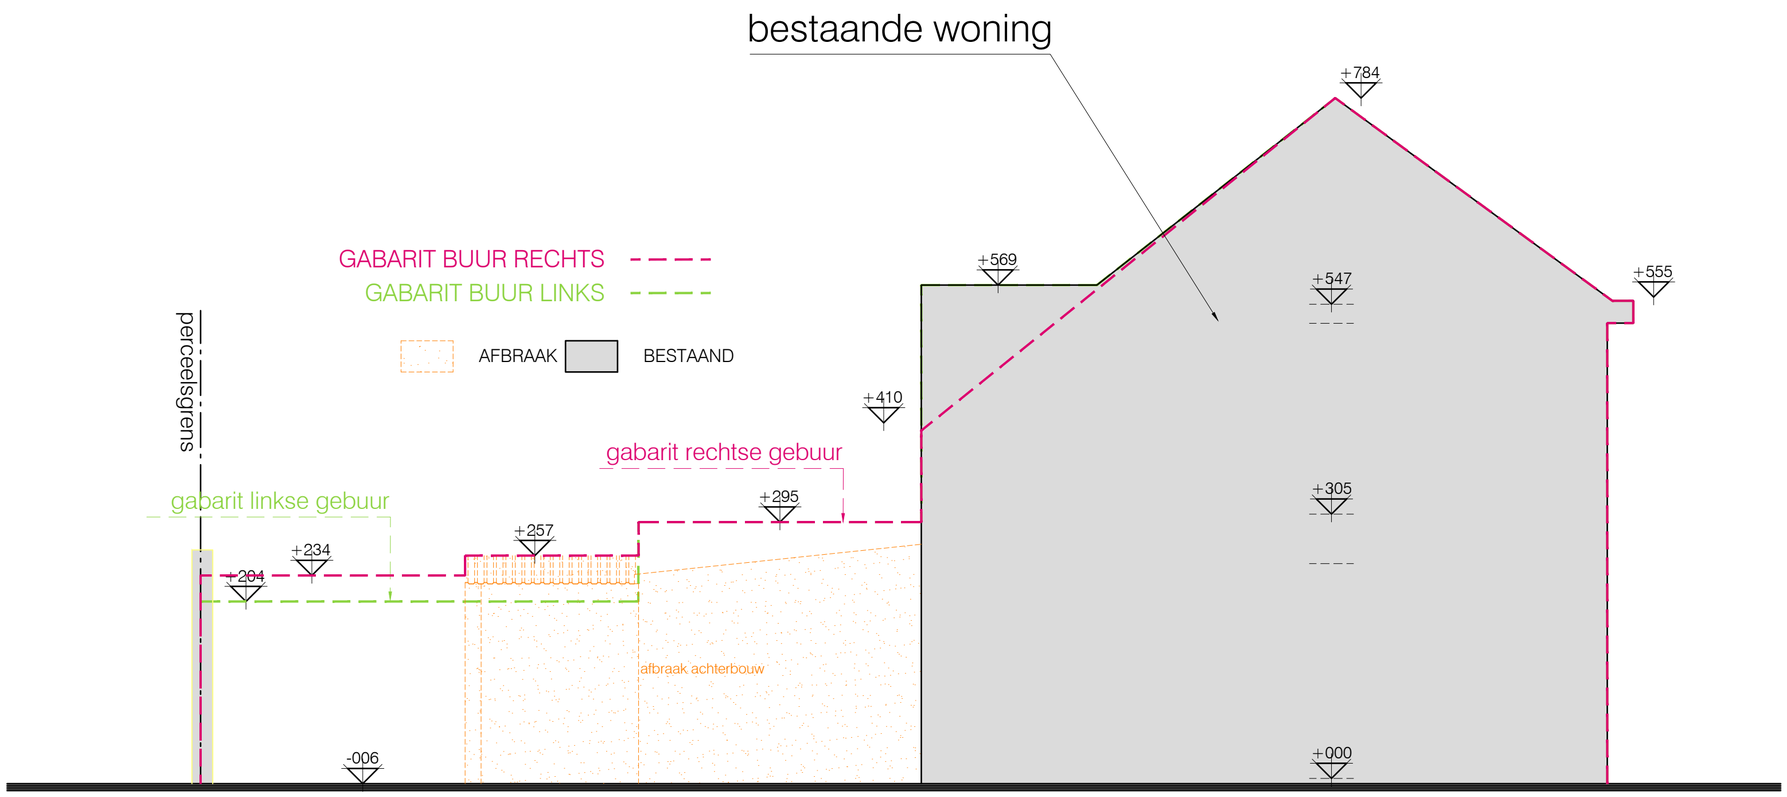

BESTAANDE TOESTAND - TERREINPROFIEL

schaal: 1/50

maatvoering in cm

0 1 2 3 4 5