


B V B A ARCHITECTENTEAM PETER CATTOIR

Charles de Costerstraat 3 - 9050 Gentbrugge
tel. 09/231 76 31 - fax. 09/232 43 96 - gsm. 0475/32 97 24

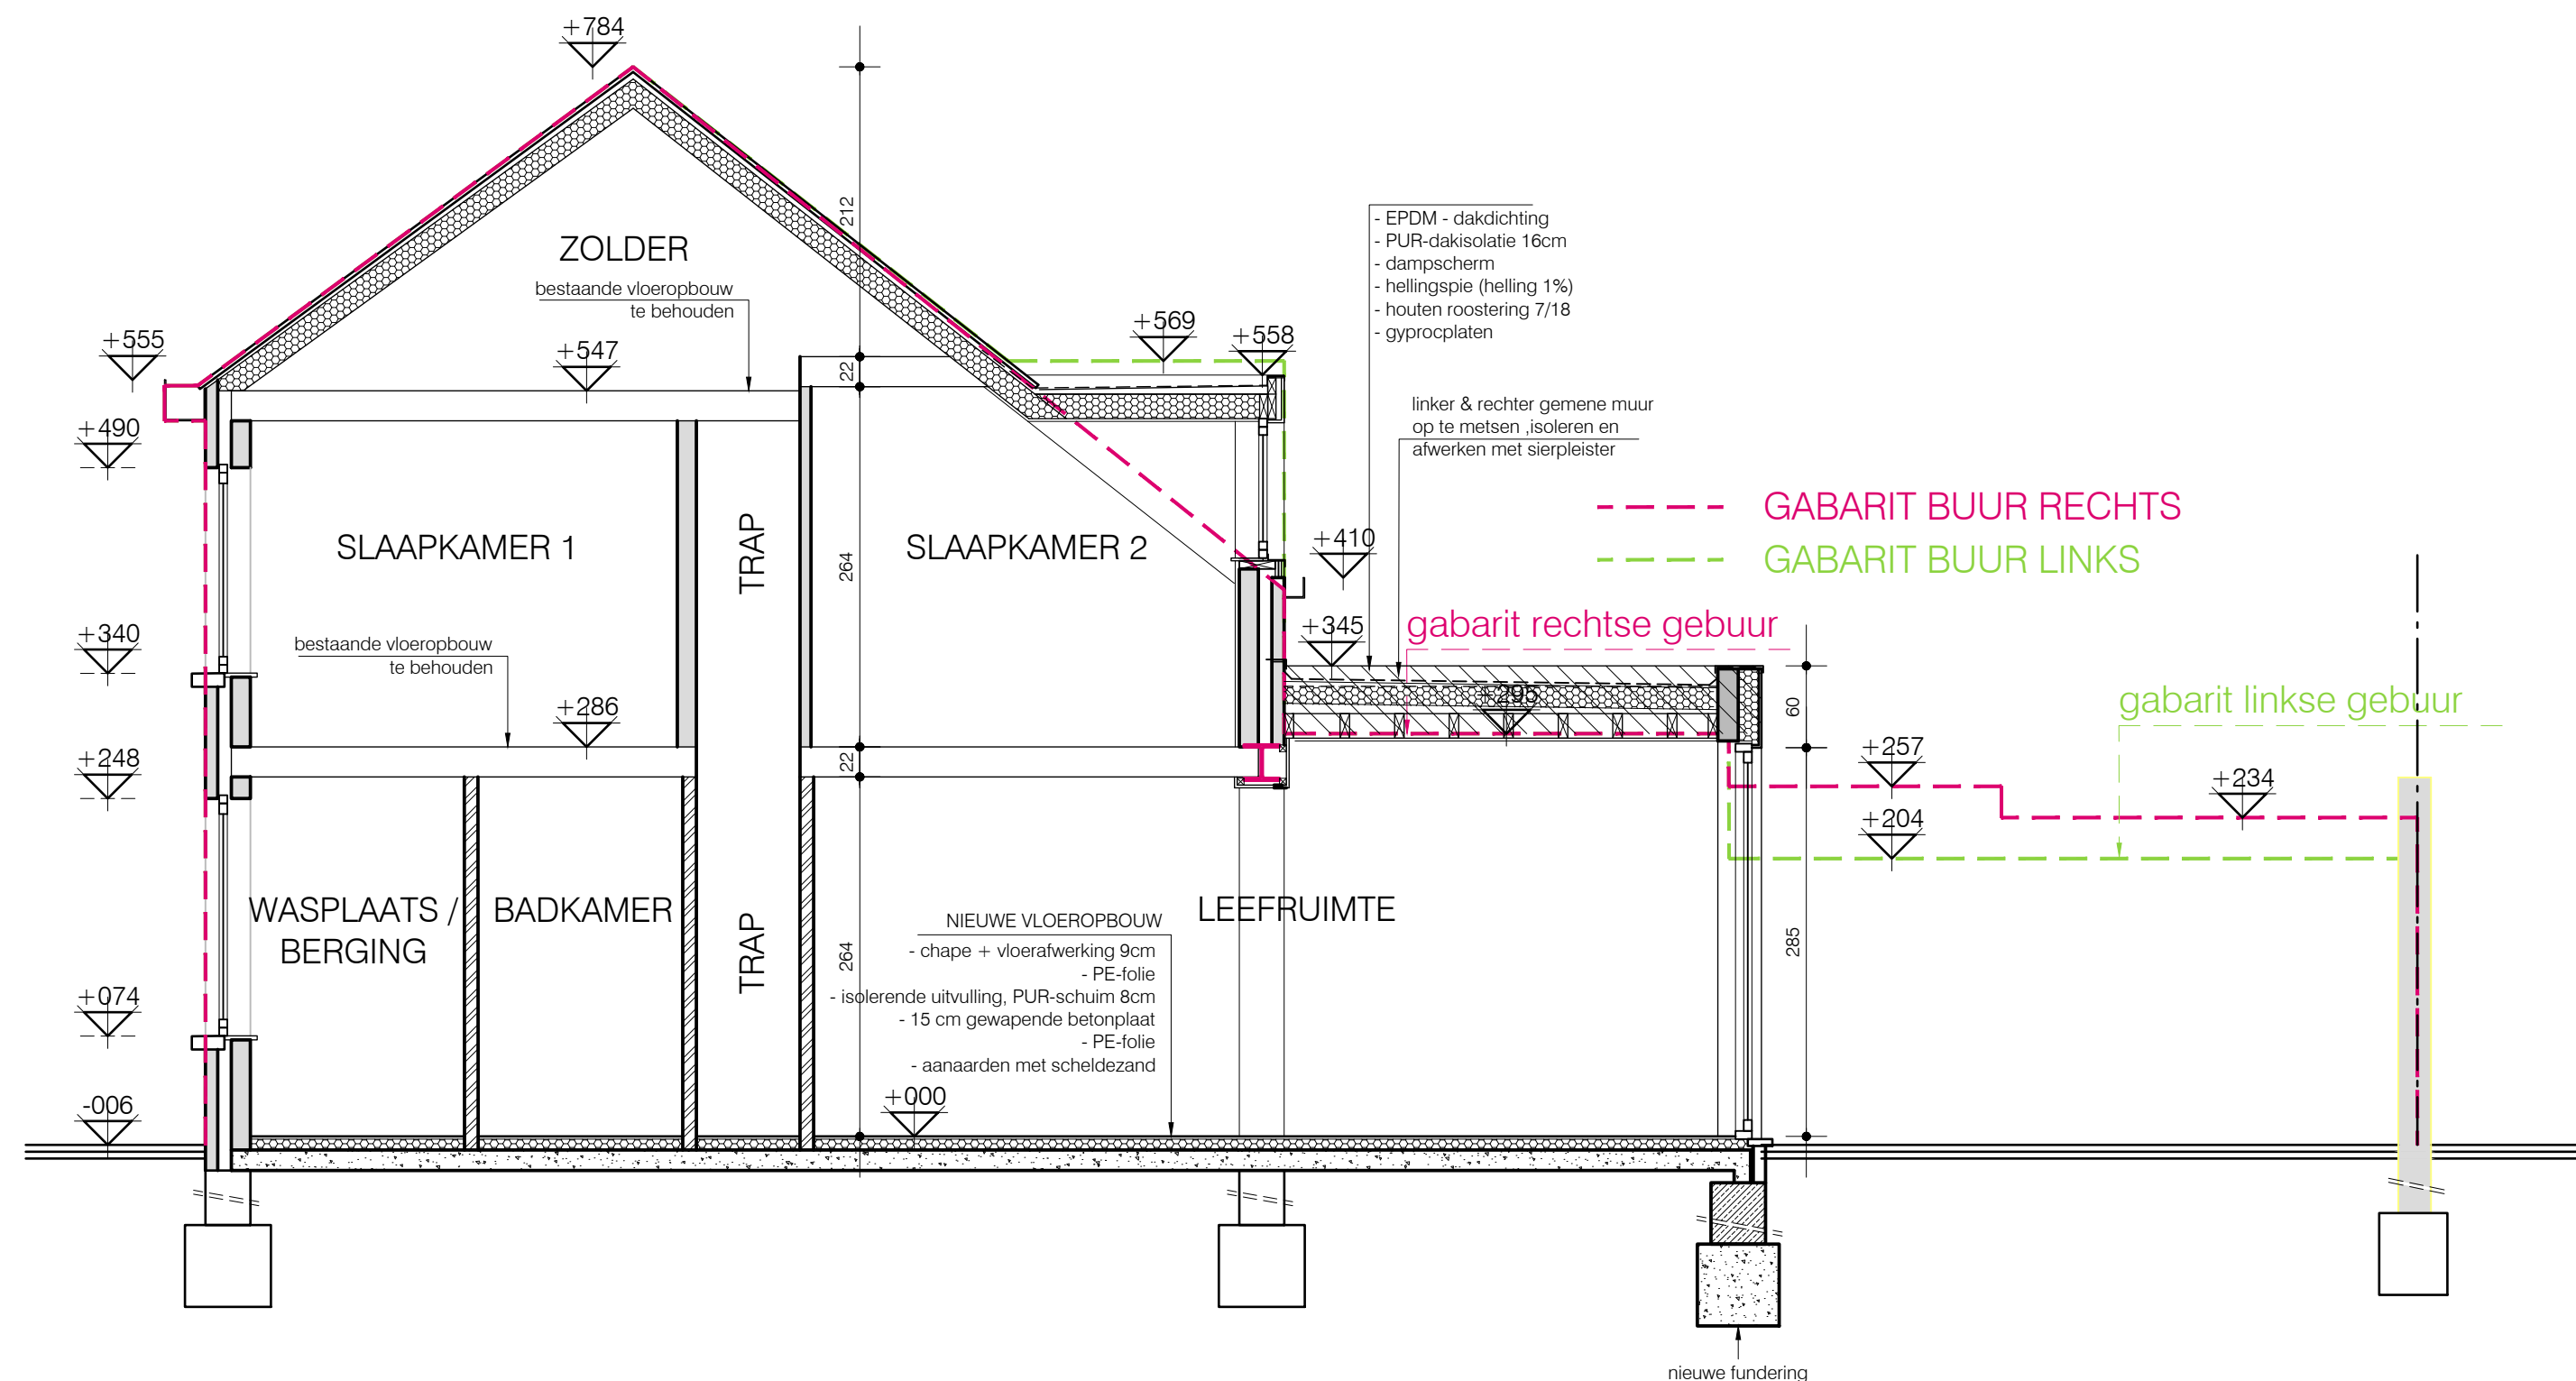

NIEUWE TOESTAND - DOORSNEDE AA
schaal: 1/50
maatvoering in cm

**ZIE BIJZONDERE
VOORWAARDE(N)**

