
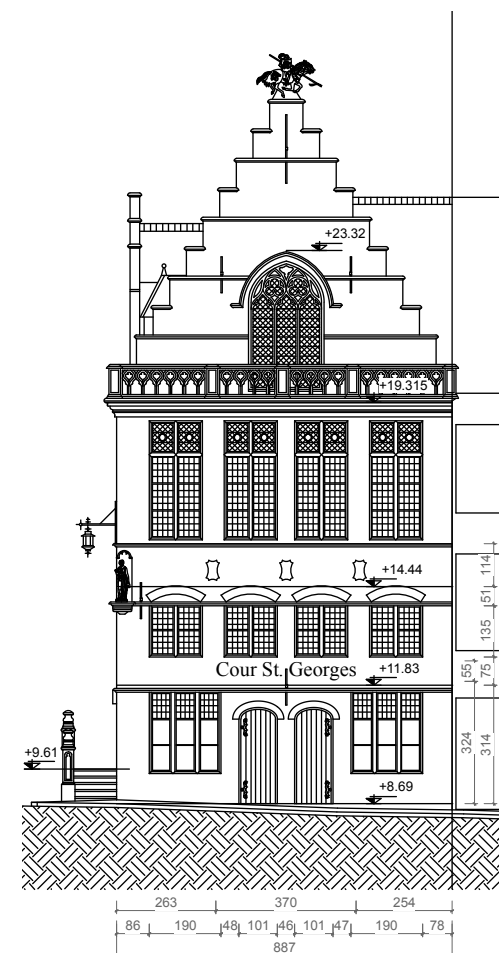


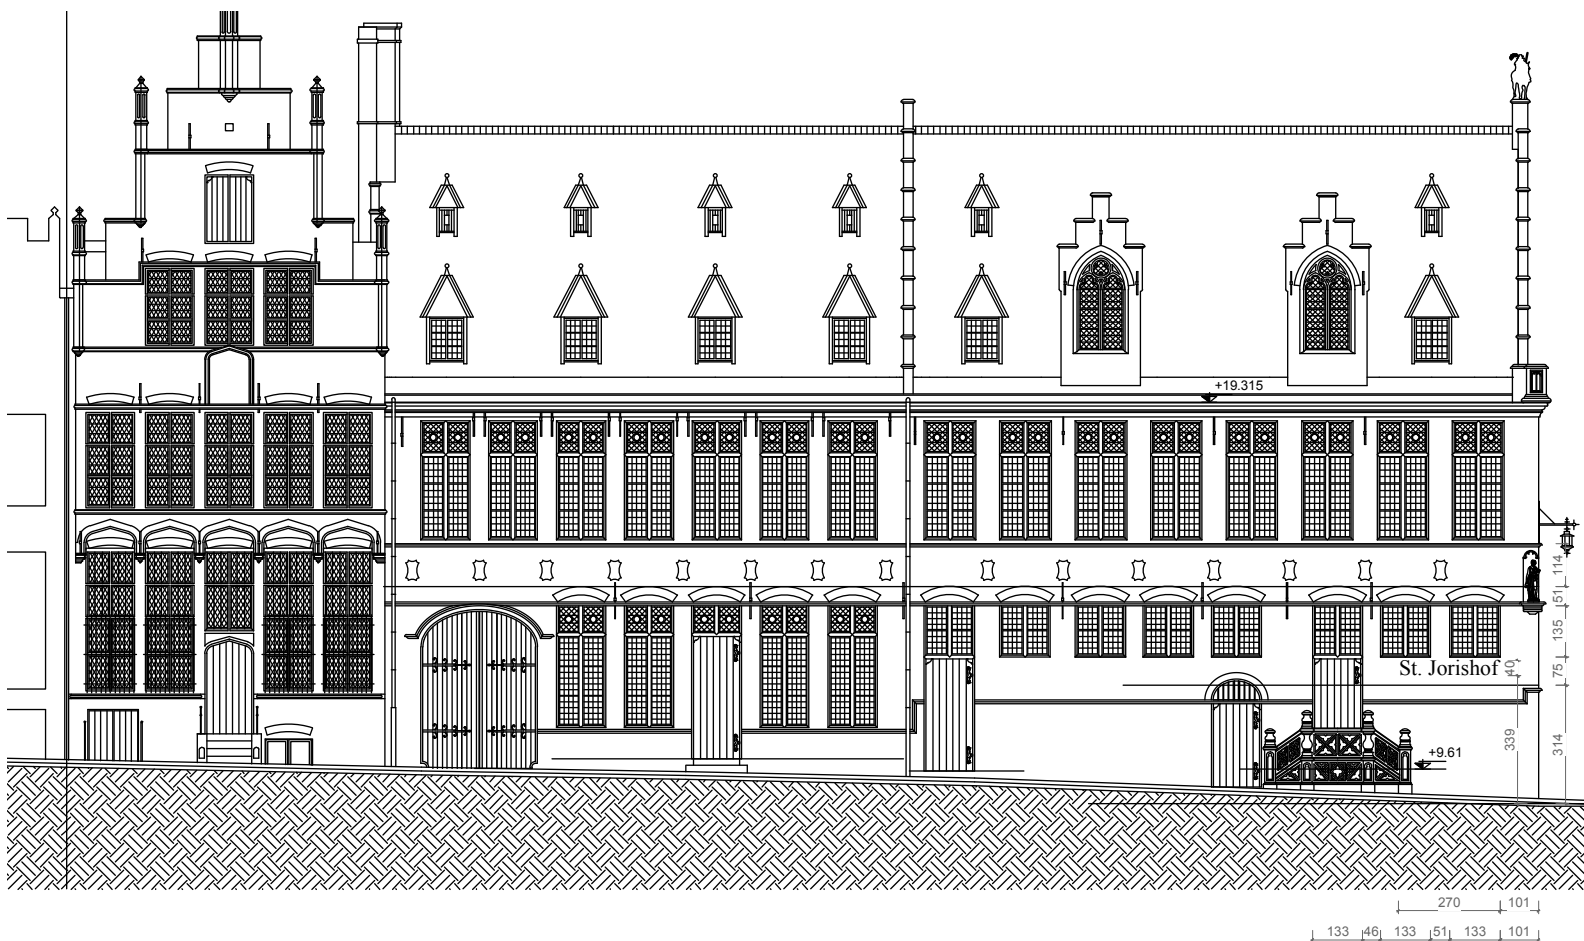

**ZIE BIJZONDERE
VOORWAARDE(N)**

**VOORGEVEL & ZIJGEVEL
Bestaande toestand**

ADRES	Botermarkt 2, 9000 Gent
SCHAAL	1/200 - papierformaat A3
DATUM	09 / 02 / 2024