


LEGENDE GEVELMATERIALEN

1. Gevelafwerking met witgeverfde gevelsteen
2. Gevelafwerking met donkergekleurde cementering
3. Schrijnwerk in PVC wit
4. Bakgoot in witte houten planchetten
5. Dakbedekking met zwarte dakpannen
6. Muurijzer

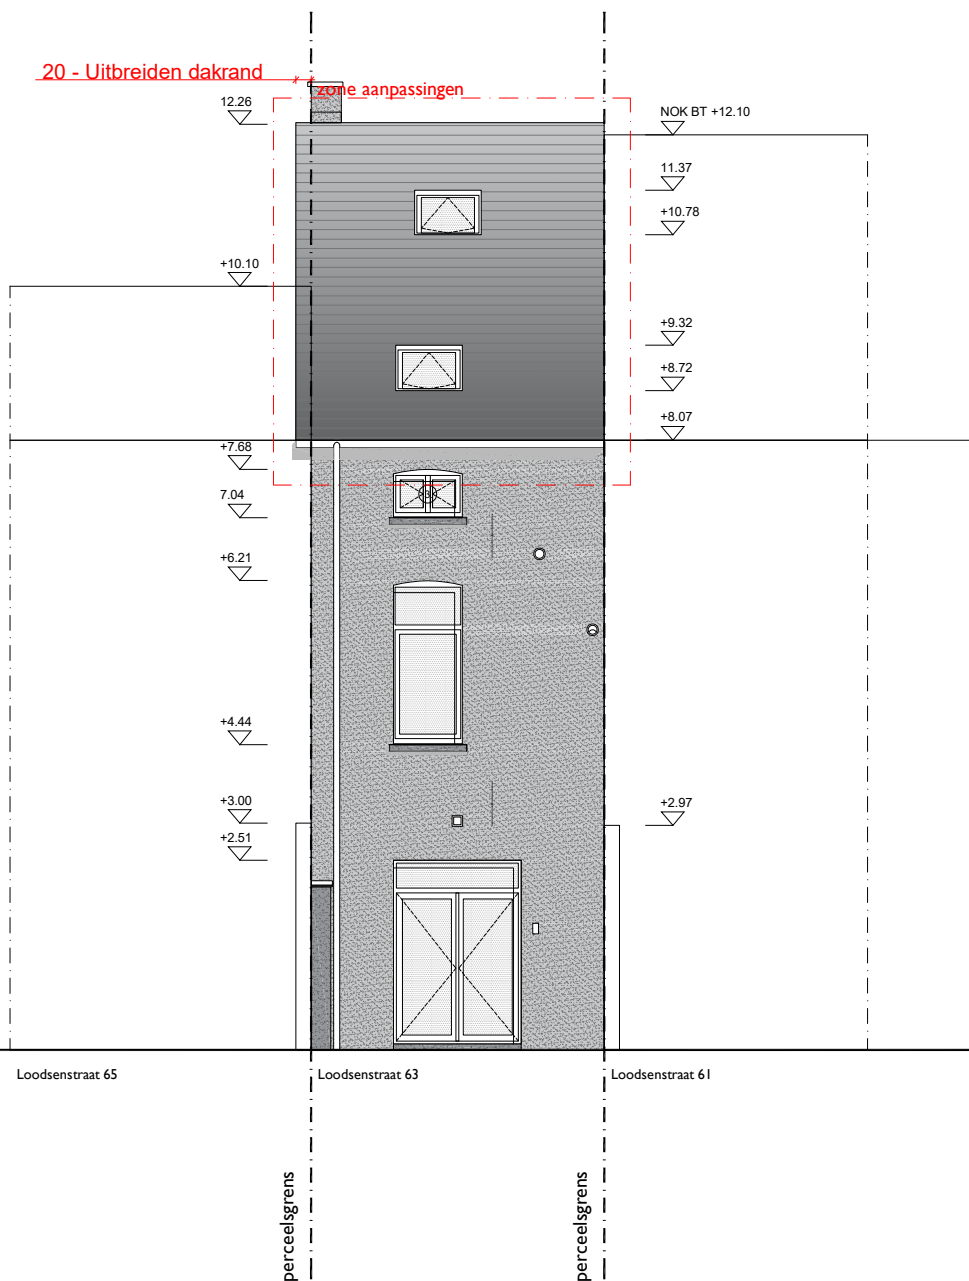

ACHTERGEVEL - NIEUWE TOESTAND

SCHAAL 1/100

WOUT VANDERMEERSCH
architectuur

adres: Nederkouter 118, 9000 Gent
mail: vandermeersch.wout@gmail.be
tel: 0471204425

project naam: Wallaert - Dosogne
project adres: Loodsenstraat 63, 9000 Gent
kadaster: Gent Afd. 7, Sectie G, nr. 552s8