


LEGENDE GEVELMATERIALEN

- 1. Gevelafwerking met witgeverfde gevelsteen
- 2. Gevelafwerking met donkergekleurde cementering
- 3. Schrijnwerk in PVC wit
- 4. Bakgoot in witte houten planchetten
- 5. Dakbedekking met zwarte dakpannen
- 6. Muurijzer

afbraak

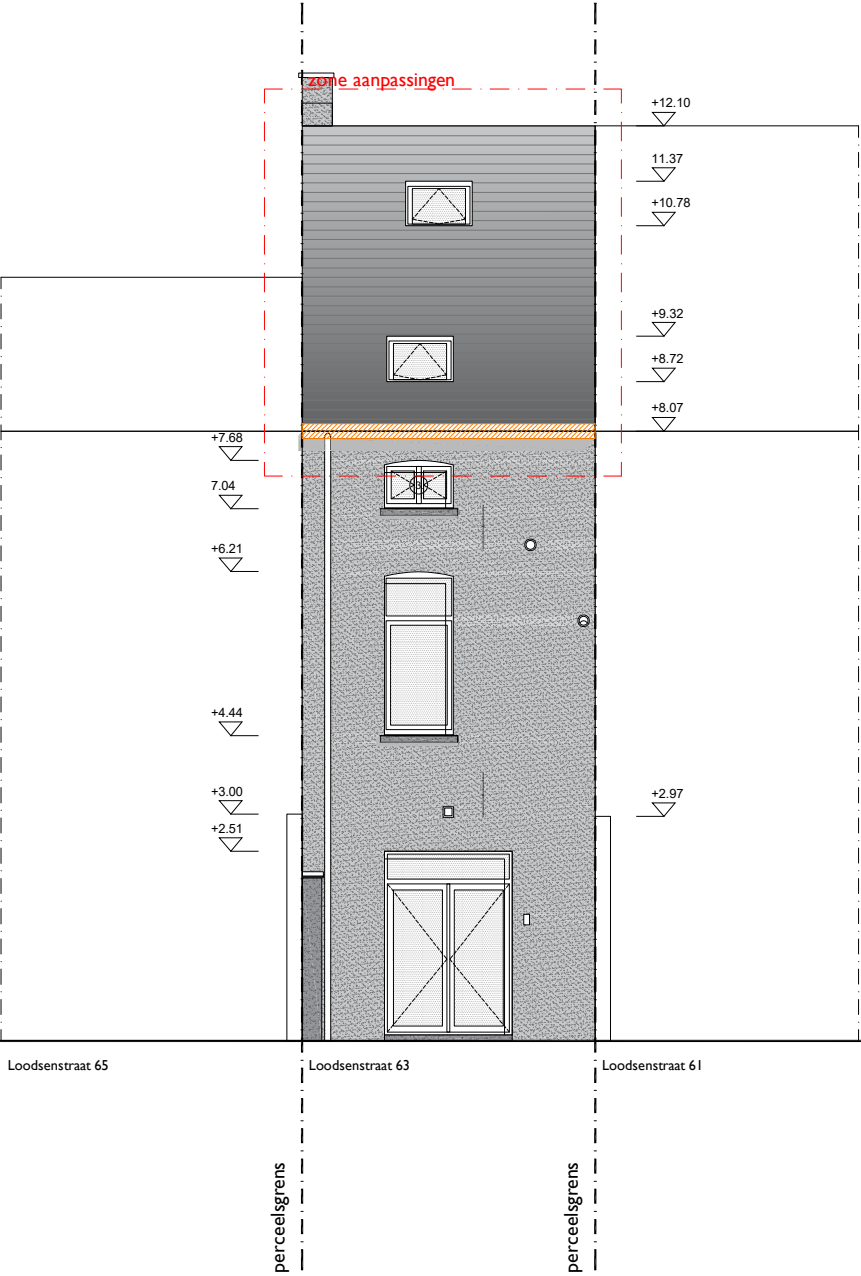

ACHTERGEVEL - BESTAANDE TOESTAND

SCHAAL 1/100

WOUT VANDERMEERSCH
architectuur

adres: Nederkouter 118, 9000 Gent
mail: vandermeersch.wout@gmail.be
tel: 0471204425

project naam: Wallaert - Dosogne
project adres: Loodsenstraat 63, 9000 Gent
kadastrer: Gent Afd. 7, Sectie G, nr. 552s8