


### VERDIEPING +3 (mezzanine)

1. Inkom
2. Eetruimte en keuken
3. Trap
4. Leefruimte
5. Binnenkoer

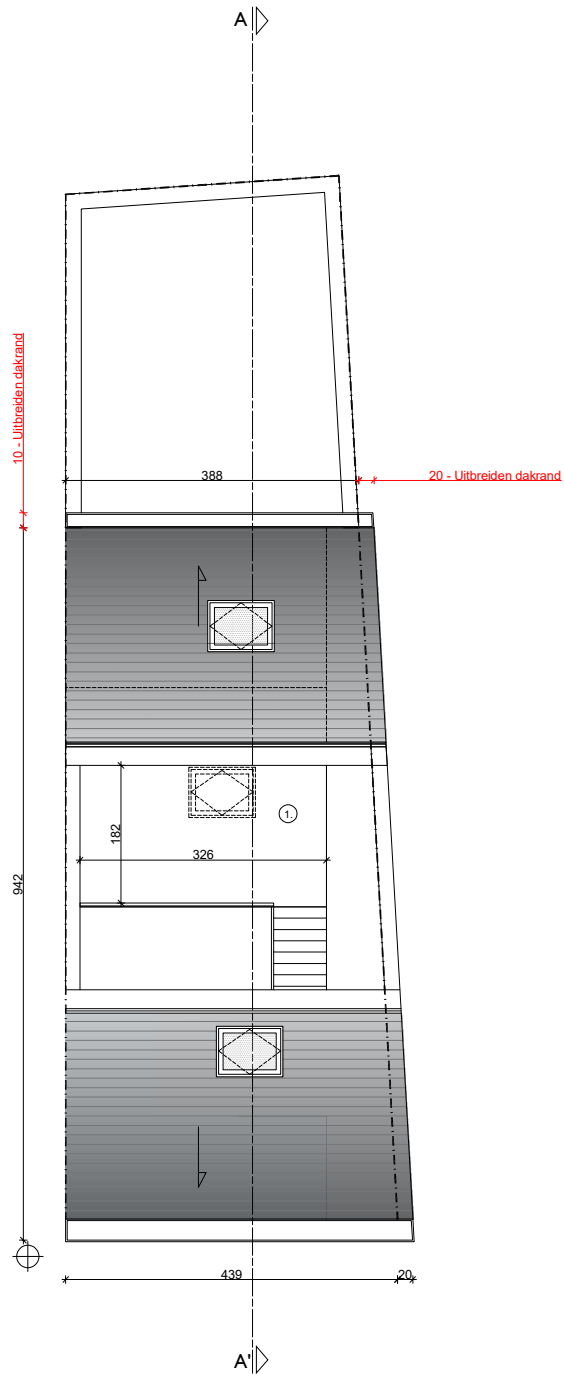

### VERDIEPING +3 - NIEUWE TOESTAND

SCHAAL 1/100

**WOUT VANDERMEERSCH**  
architectuur

adres: Nederkouter 118, 9000 Gent  
mail: vandermeersch.wout@gmail.be  
tel: 0471204425

project naam: Wallaert - Dosogne  
project adres: Loodsenstraat 63, 9000 Gent  
kadaster: Gent Afd. 7, Sectie G, nr. 552s8