


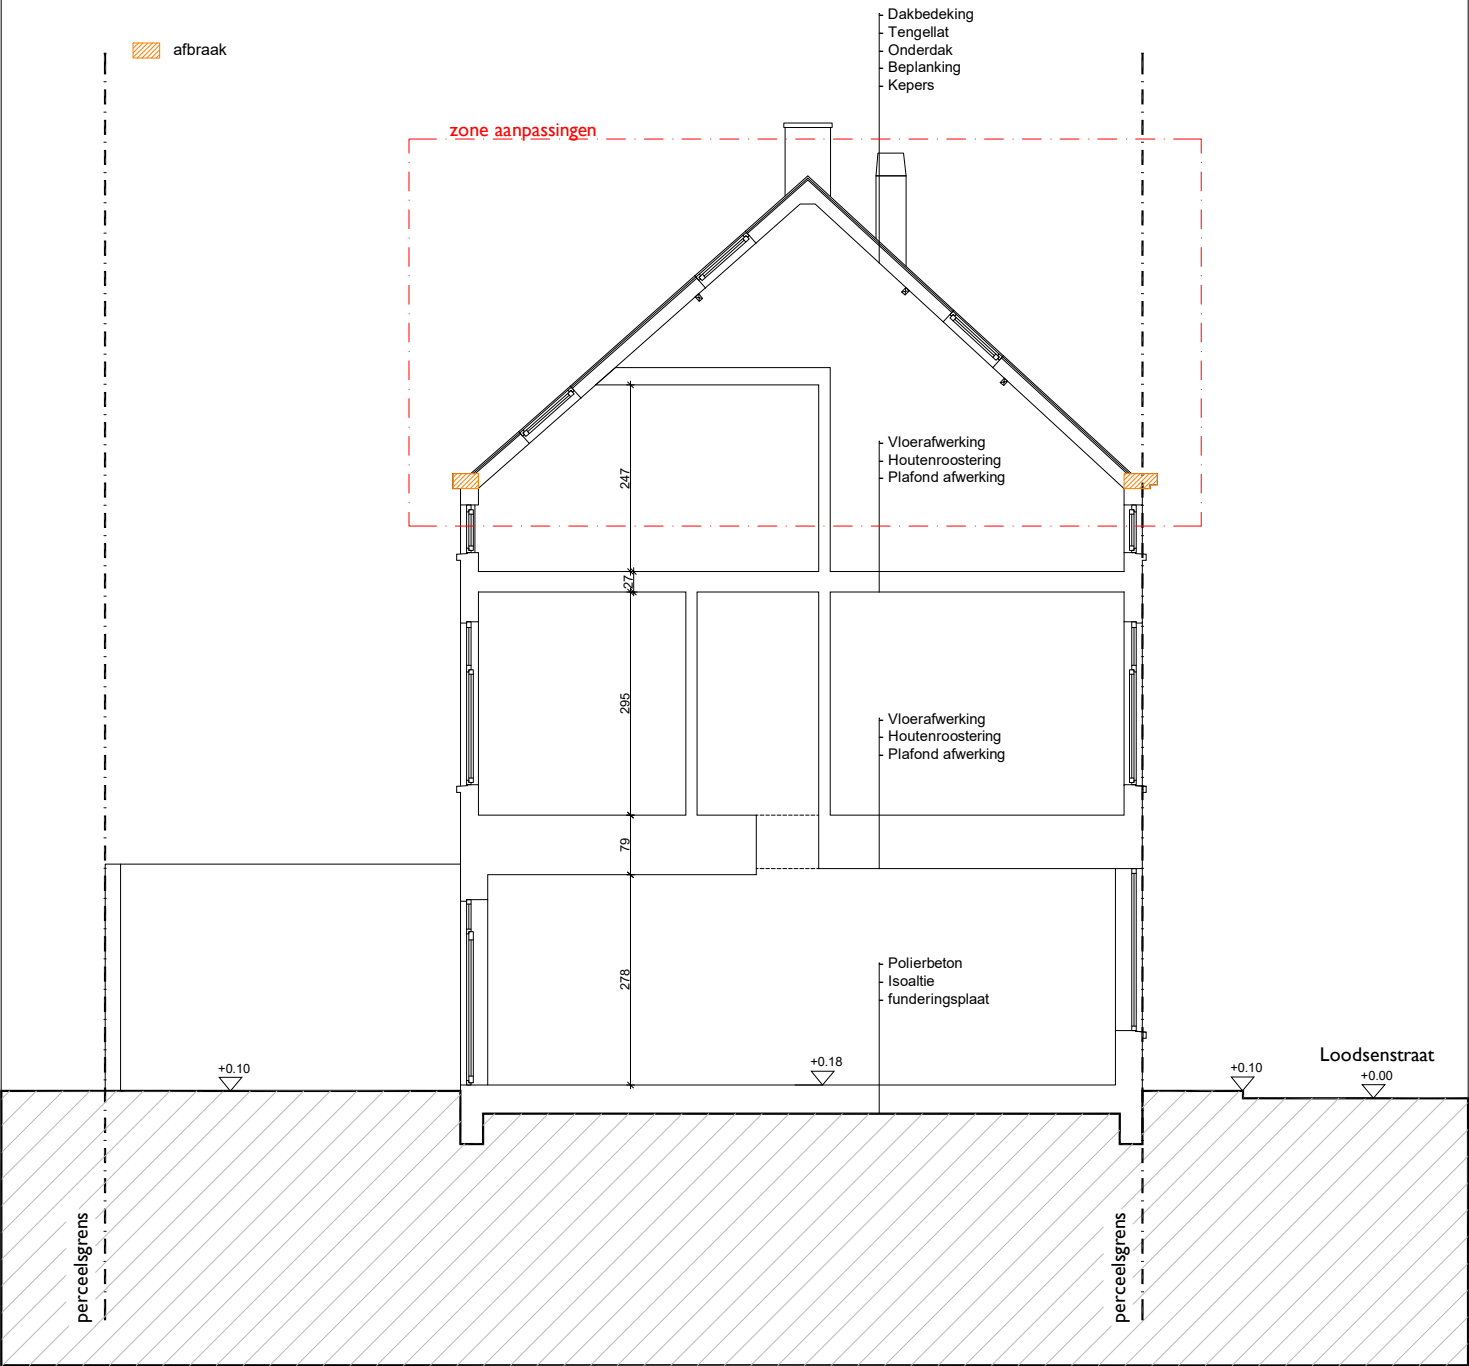

TERREINPROFIEL AA' - BESTAANDE TOESTAND

SCHAAL 1/100

WOUT VANDERMEERSCH
architectuur

adres: Nederkouter 118, 9000 Gent
mail: vandermeersch.wout@gmail.be
tel: 0471204425

project naam: Wallaert - Dosogne
project adres: Loodsenstraat 63, 9000 Gent
kadaster: Gent Afd. 7, Sectie G, nr. 552s8