


ZIE BIJZONDERE
VOORWAARDE(N)

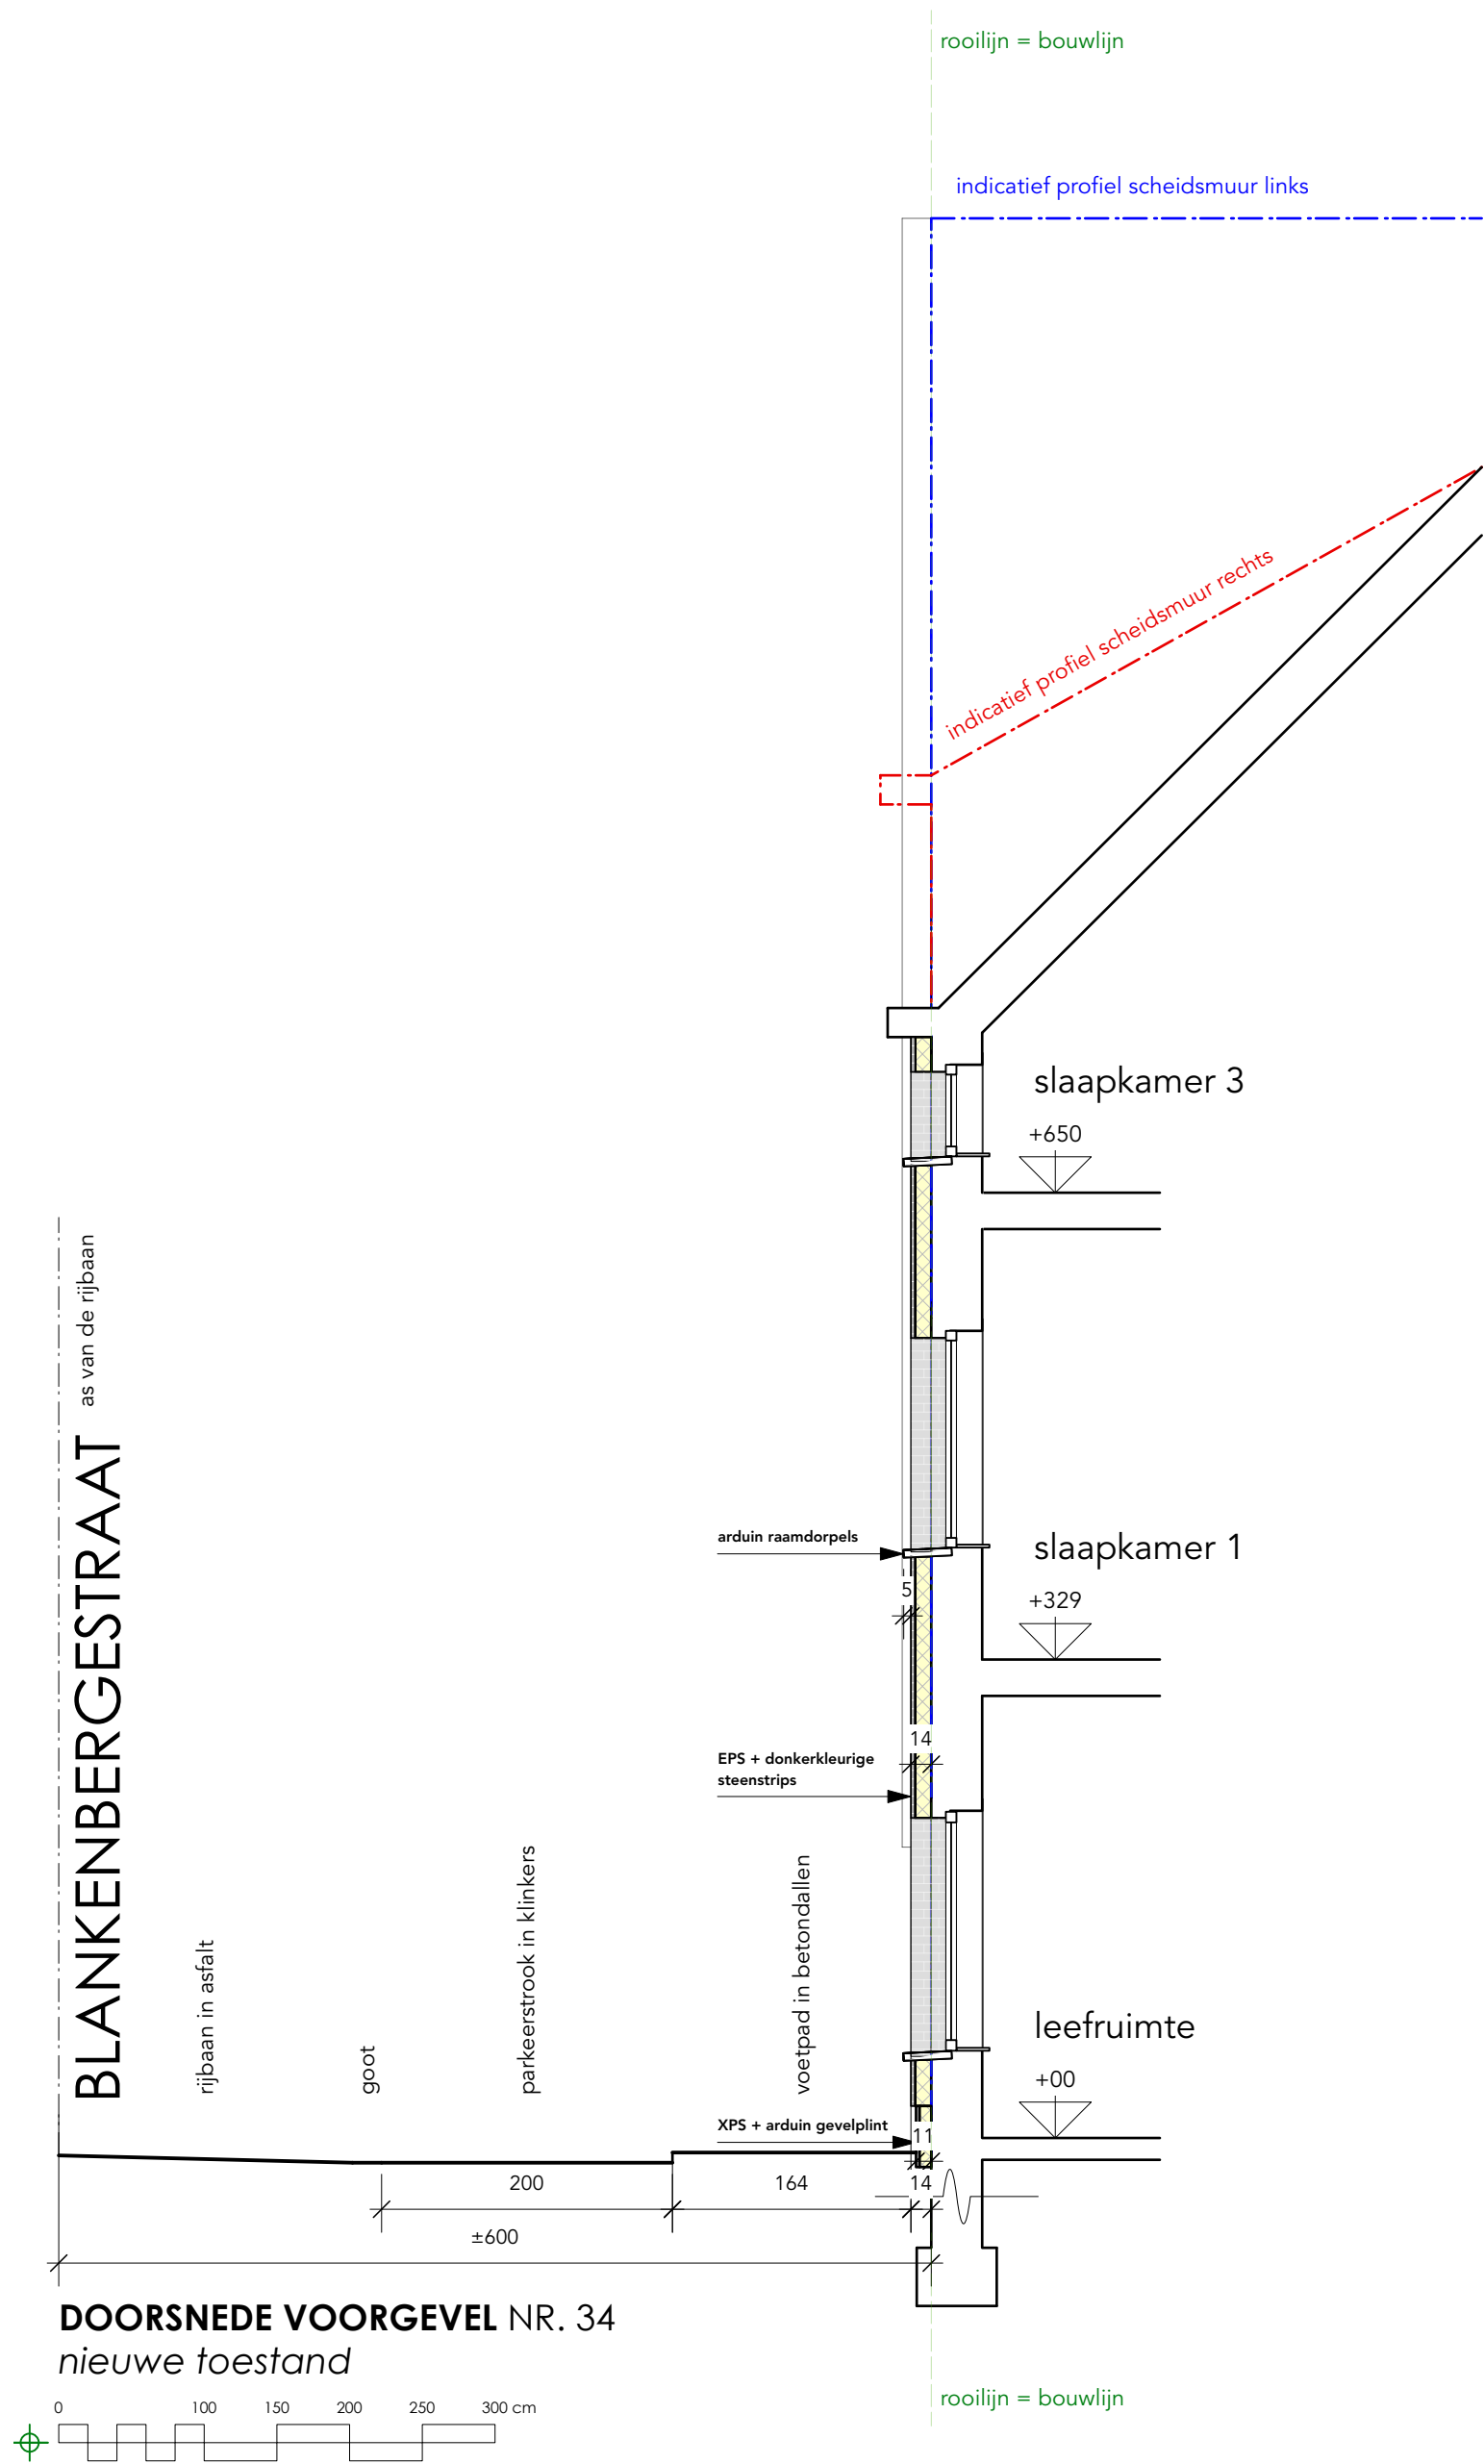

(1:50)