


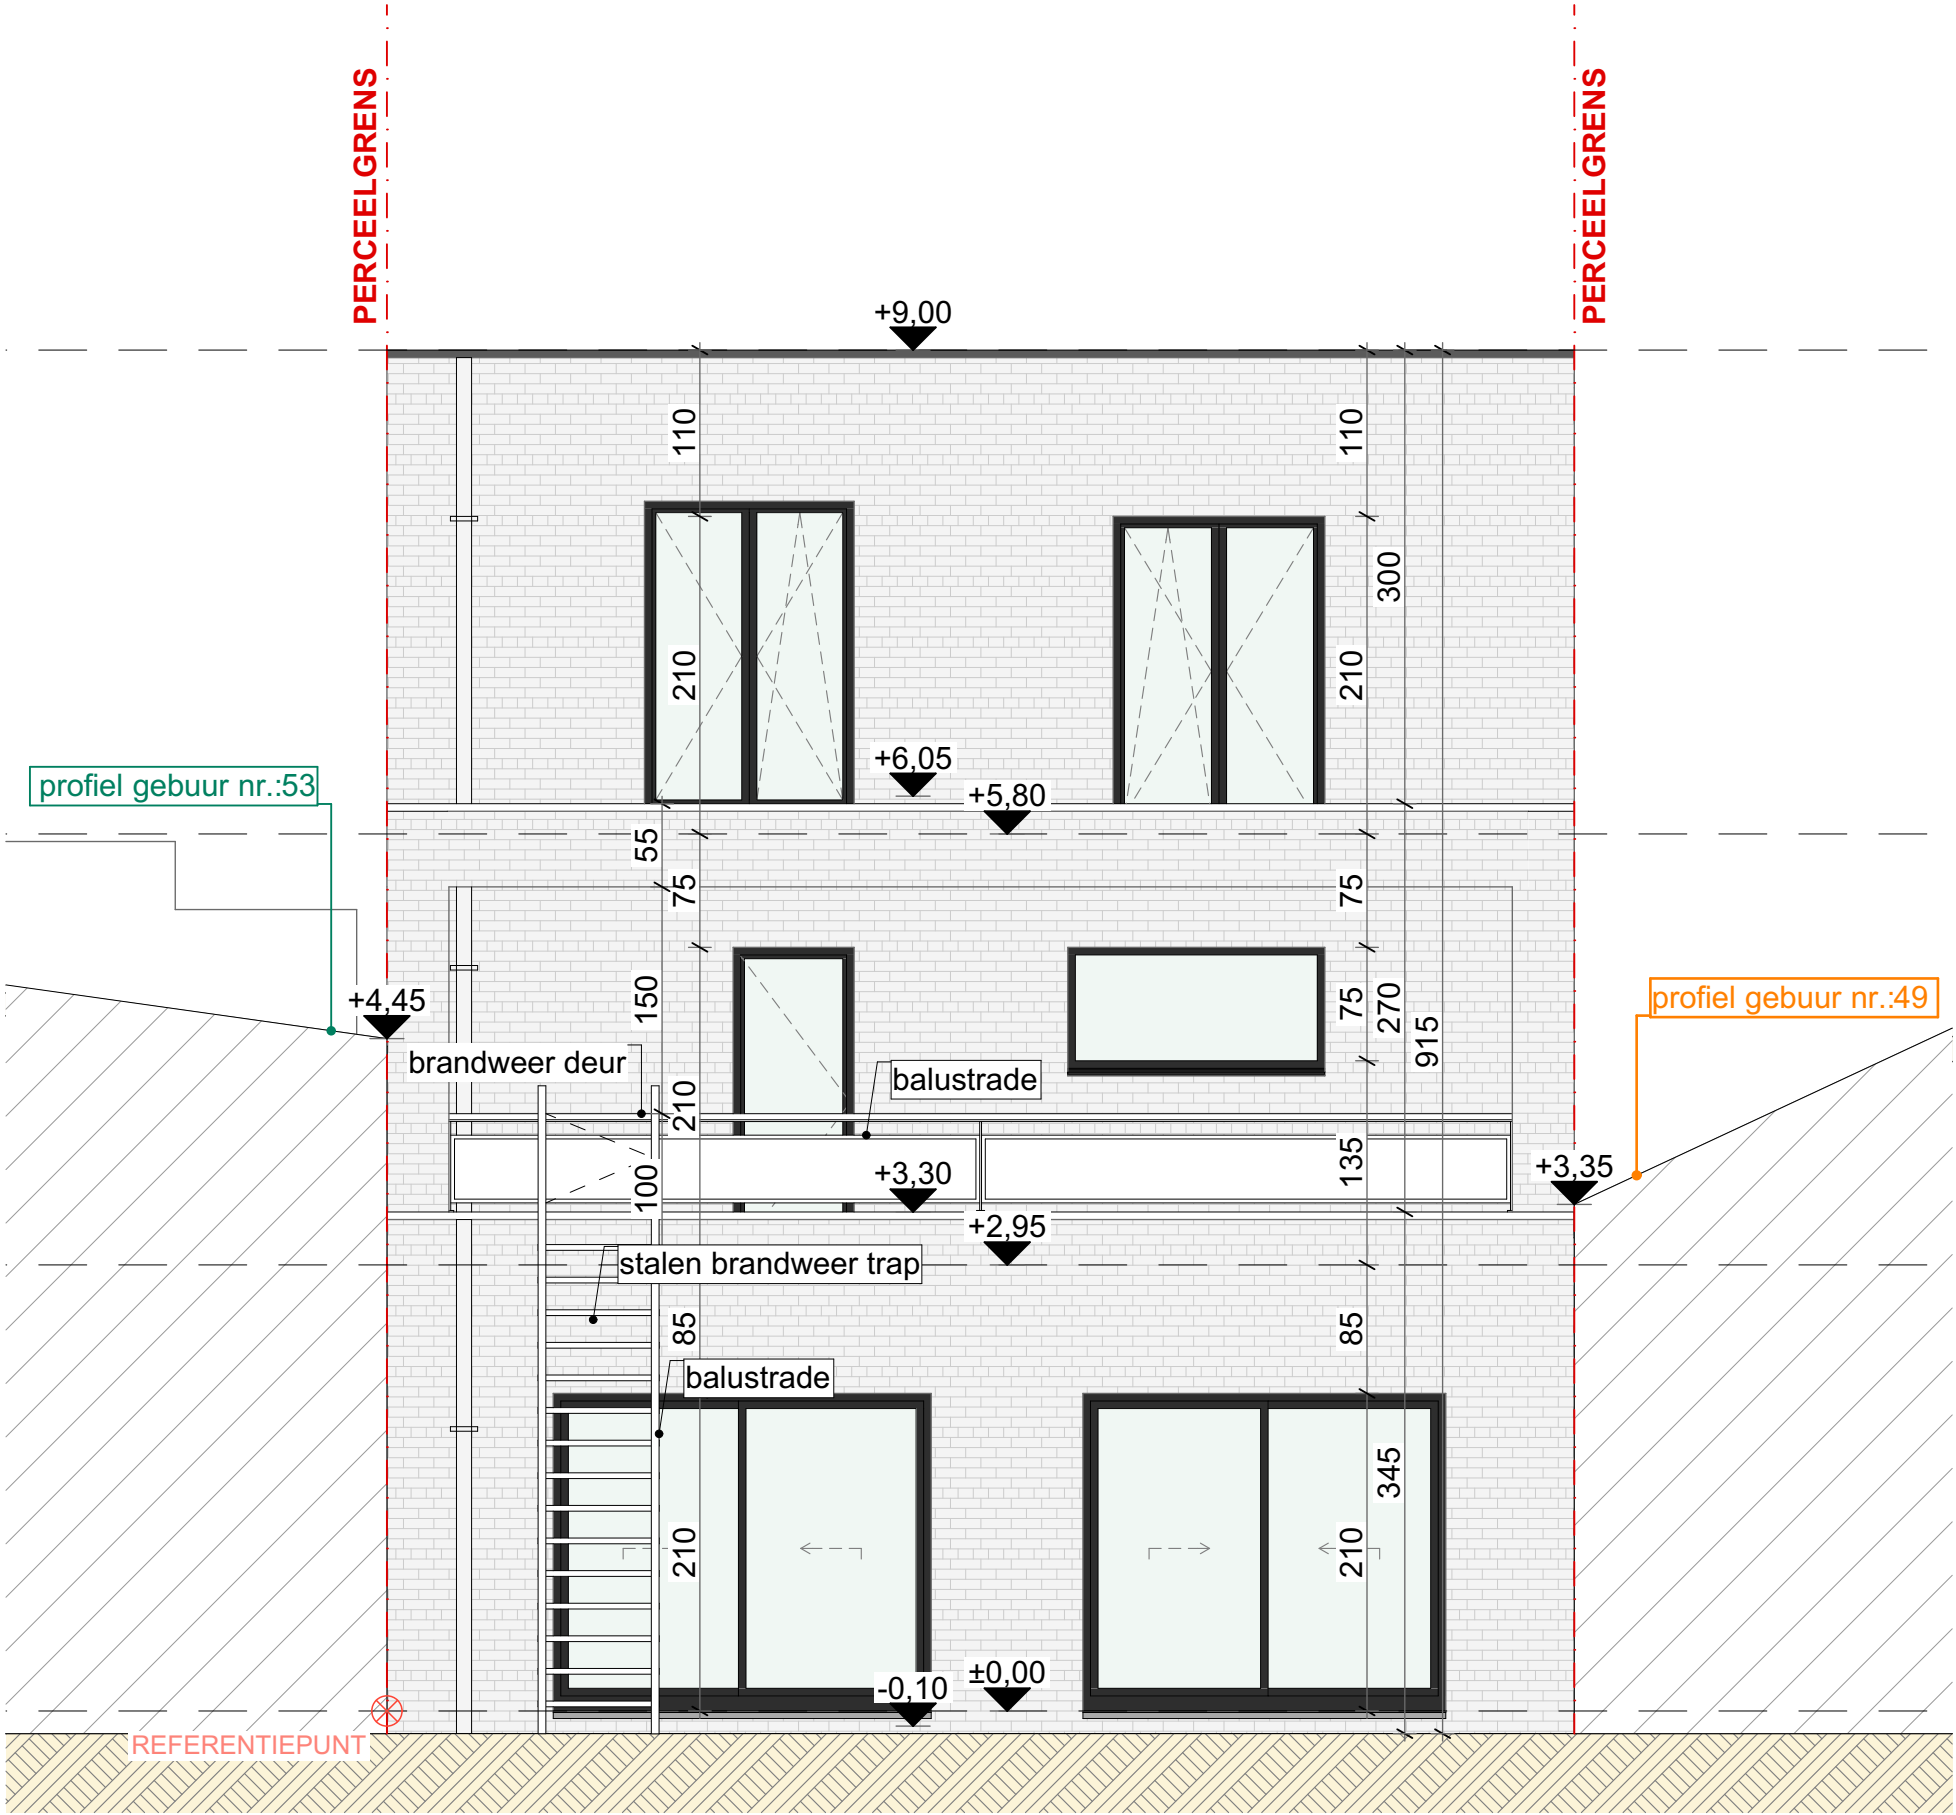

- NIEUWE GEVEL MATERIALEN**
- 1- Grijsgevelsteen
 - 2- Aluminium dakrandprofiel
 - 3- Afvoerbuizen zink
 - 4- Antraciet aluminium ramen en deuren

ZIE BIJZONDERE
VOORWAARDE(N)

NIEUW
ACHTERGEVEL