


ZIE BIJZONDERE
VOORWAARDE(N)

De buitenruimte mag niet aangewend
worden voor buitenopslag.

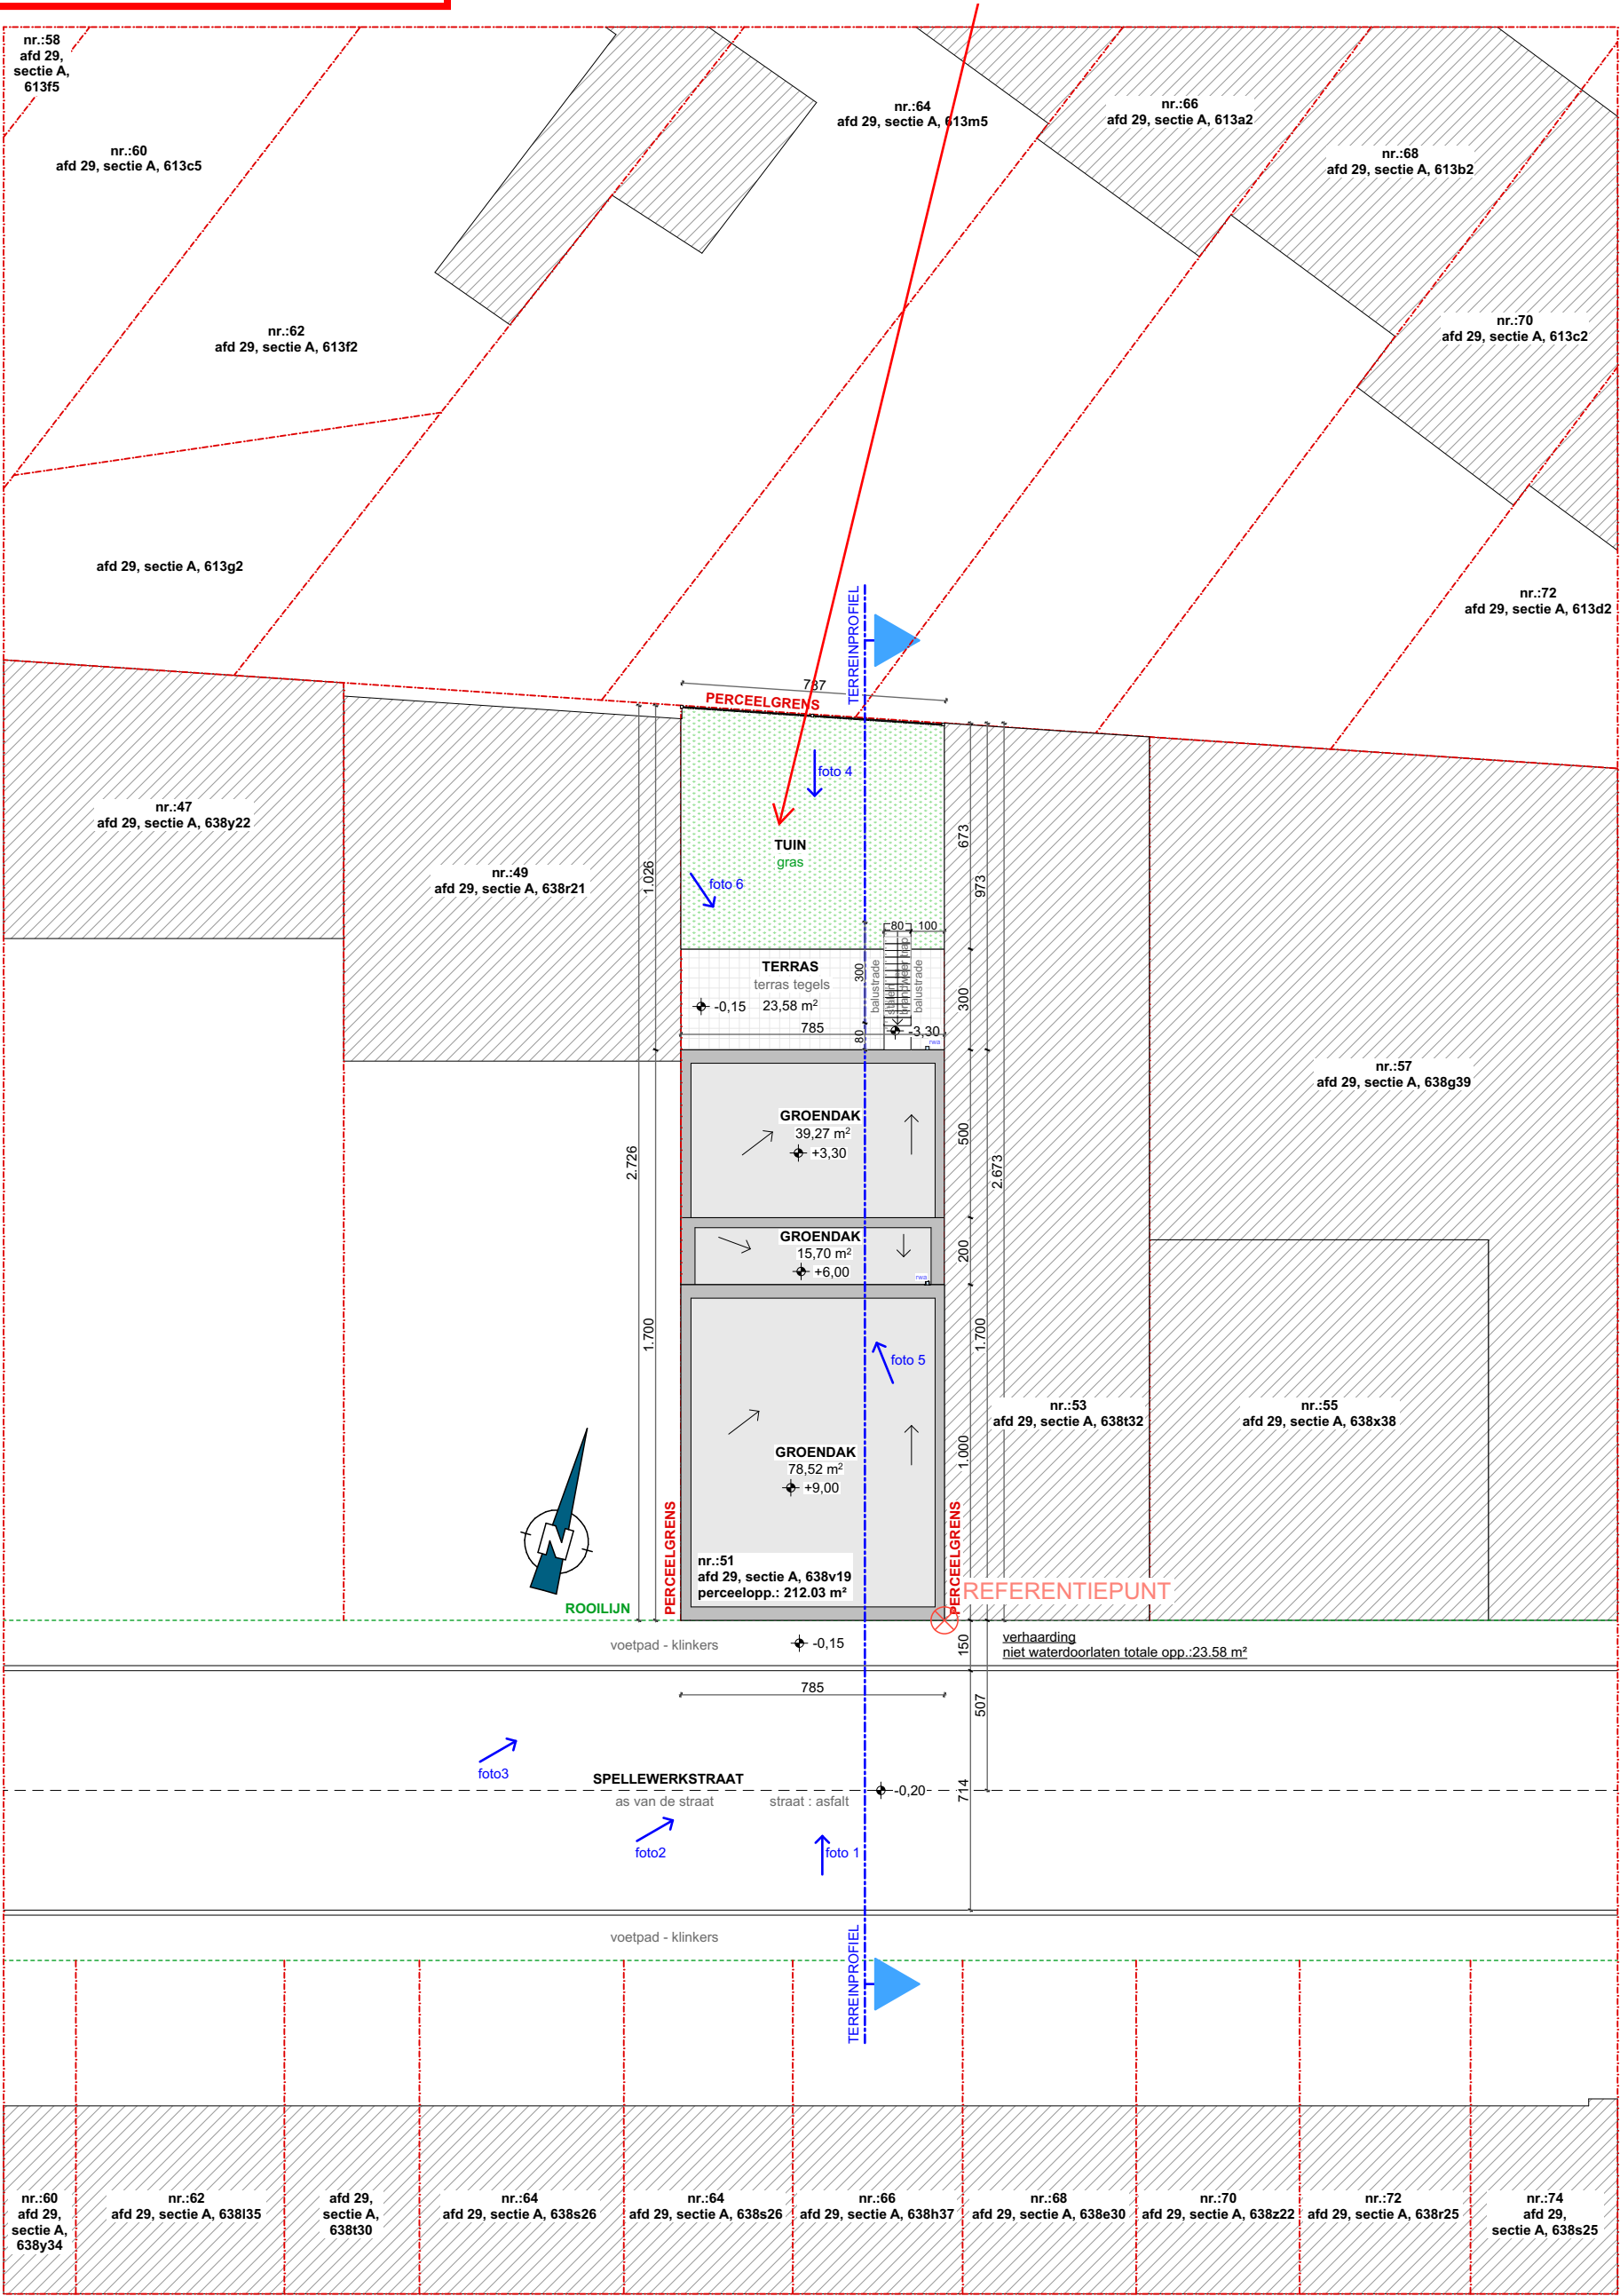

NIEUW INPLANTINGSPLAN