


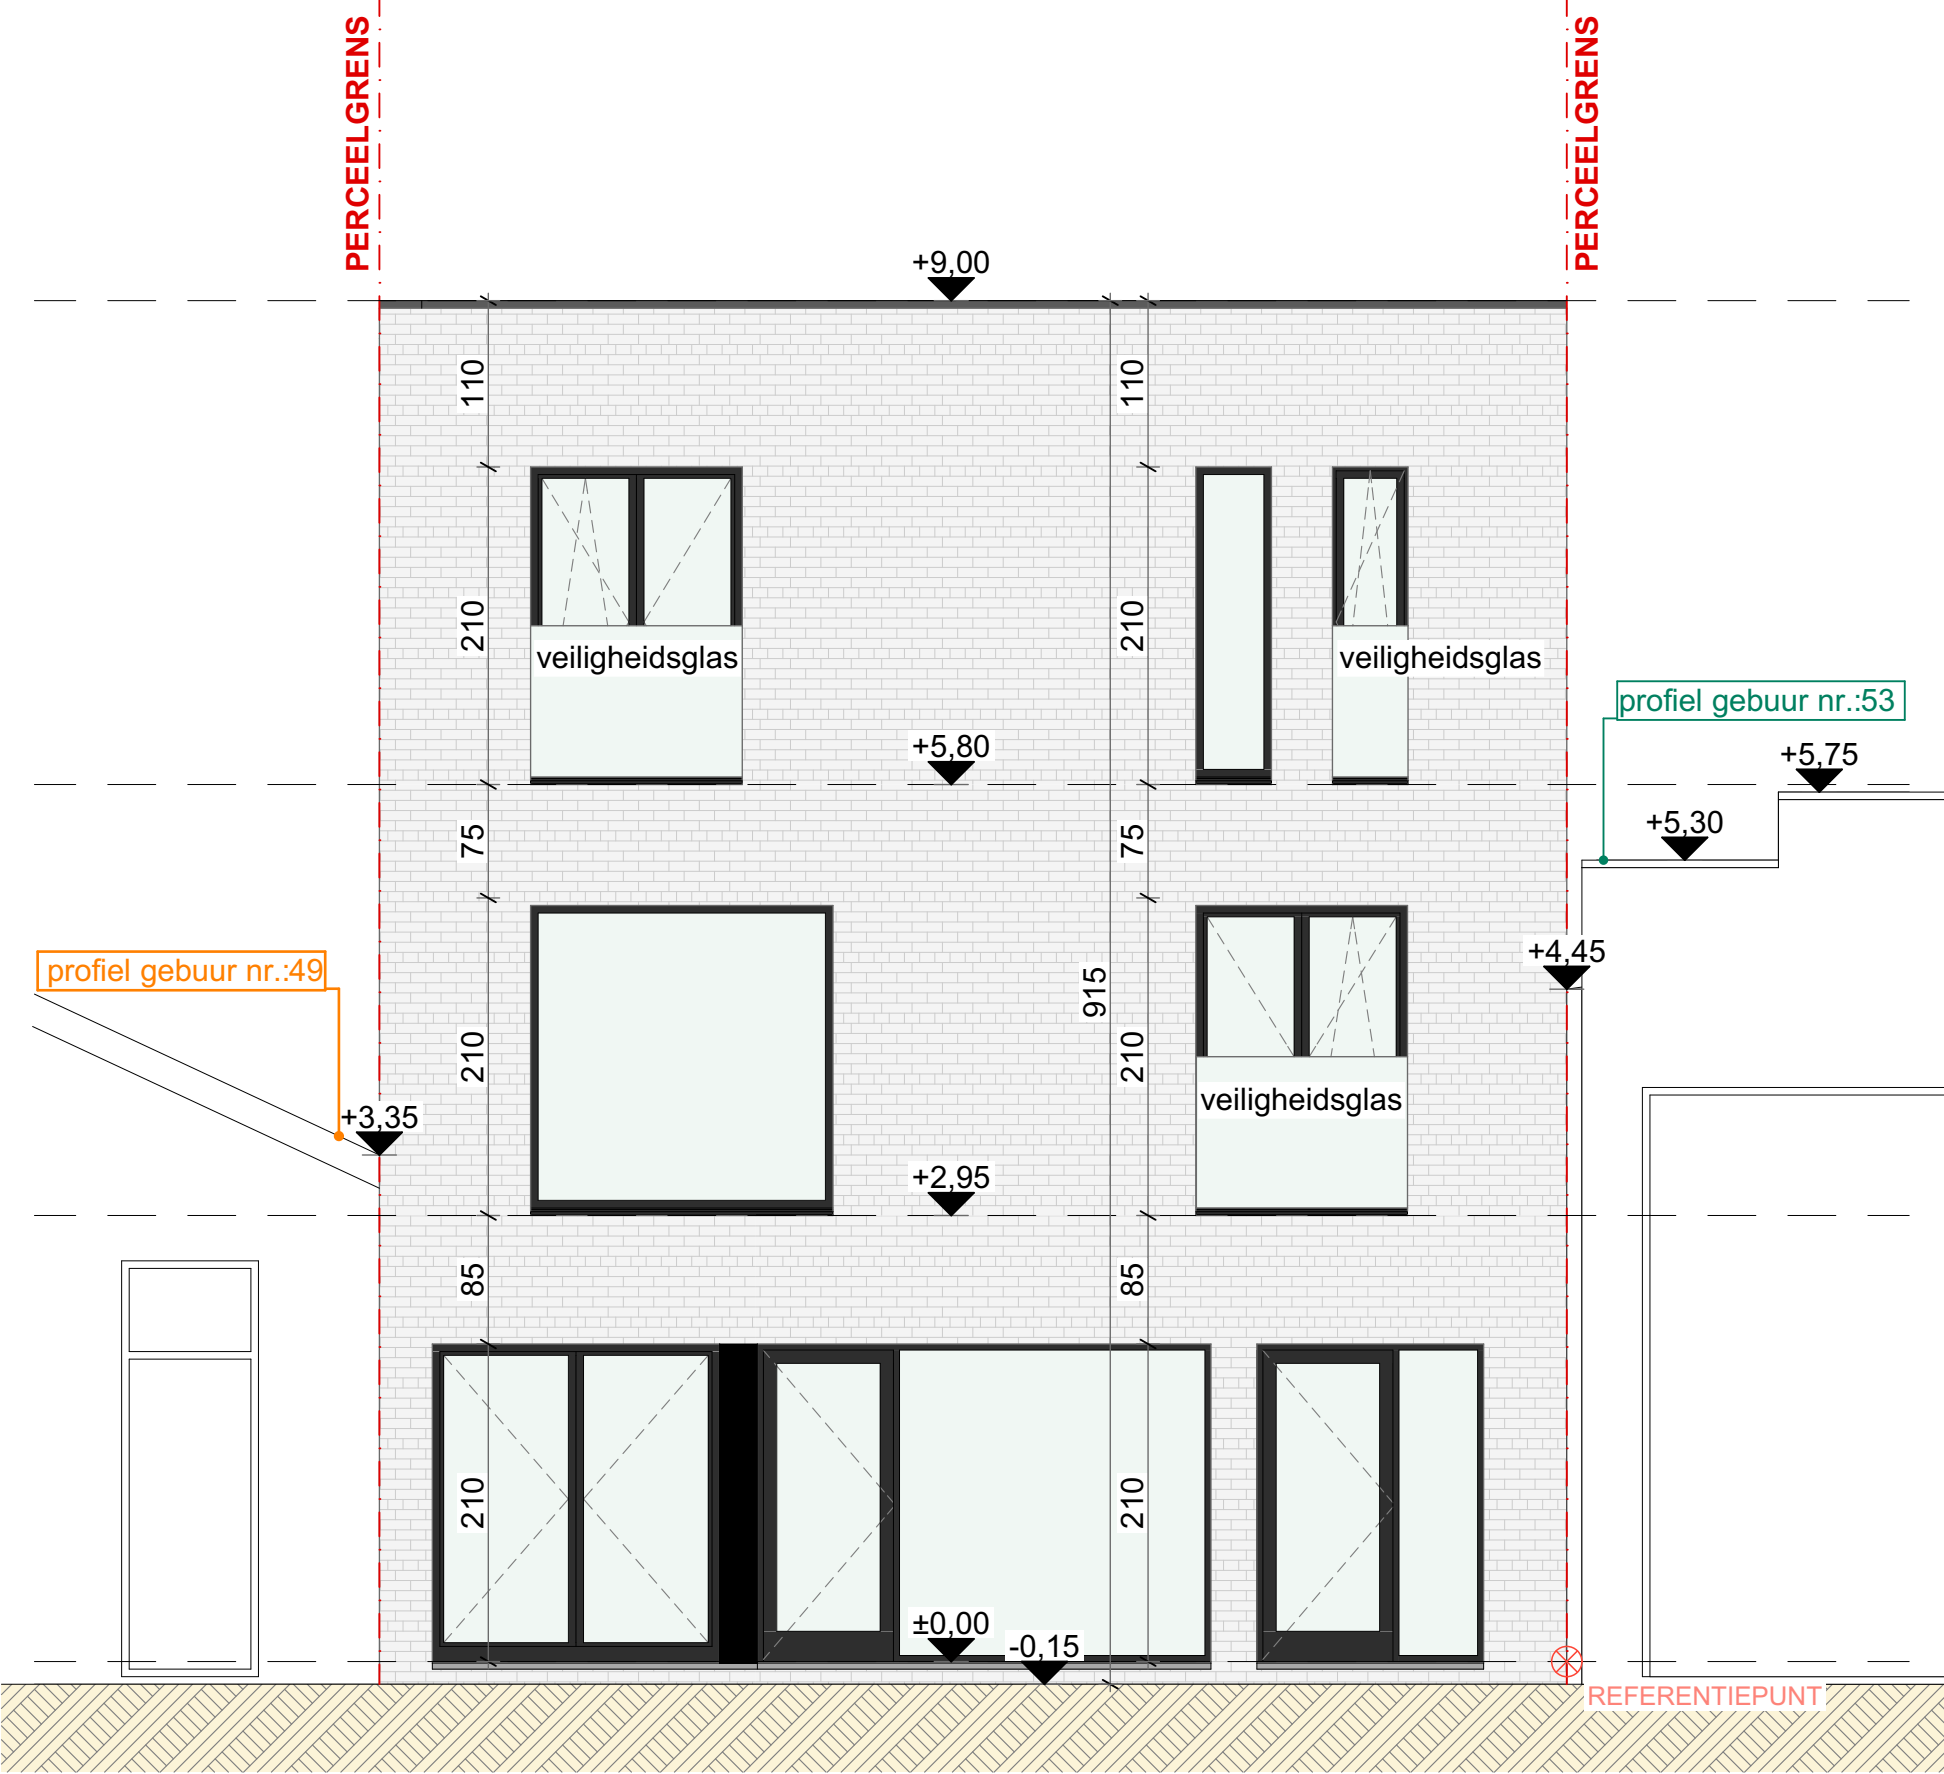

NIEUWE GEVEL MATERIALEN

- 1- Grijsze gevelsteen
- 2- Aluminium dakrandprofiel
- 3- Afvoerbuizen zink
- 4- Antraciet aluminium ramen en deuren

**ZIE BIJZONDERE
VOORWAARDE(N)**

NIEUW
VOORGEVEL